

LEGENDA:

- ściany nierozbieralne
- ściany działowe, rozbieralne

- grzejnik elektryczny

ROZD. C.O.
- rozdzielnica C.O.

- gniazdo 230V, wys. montażu 30cm

- wpust 230V

TU - tablica usługi (rozdzielnic),
wys. montażu 200cm do krawędzi spodu

⊗ - p. poź. wyłącznik prądu
PWP TU

Ew1 - oprawa oświetlenia
ewakuacyjnego

⊗ - wypust oświetleniowy
sufitowy

Aw - oprawa oświetlenia
awaryjnego wewnątrz

Aw - oprawa oświetlenia
awaryjnego przed wejściem

⊗ - oprawa oświetlenia
przed wejściem, montaż
nastropowy

- łącznik jednobiegunowy,
wys. montażu 110cm

H pom. 314cm - wysokość pomieszczenia

- czerpnia ścienna w
naświetlu witryny,
spód 222cm
(do adaptacji przez
najemców)

- instalacje wentylacji

- kurtyna powietrza


- obrys balkonów, nadproży,
miejscowych obniżeń

Lokalizacja gniazd, punktów świetlnych,
grzejników i przyborów sanitarnych została
oznaczona schematycznie i może ulec drobnym
przesunięciom w trakcie realizacji.

BUDYNEK MIESZKALNY WIELORODZINNY Z LOKALAMI USŁUGOWYMI,
Z DWUKONDYGNACYJNYM GARAZEM PODZIEMNYM PRZY ULICY PUSTULECZKI
RÓG ROENTGENA NA TERENIE DZIELNICY URSYNÓW W WARSZAWIE

LOKAL USŁUGOWY NR U1
PARTER 0

POWIERZCHNIA:
PN-ISO9836:1997
118,92m²

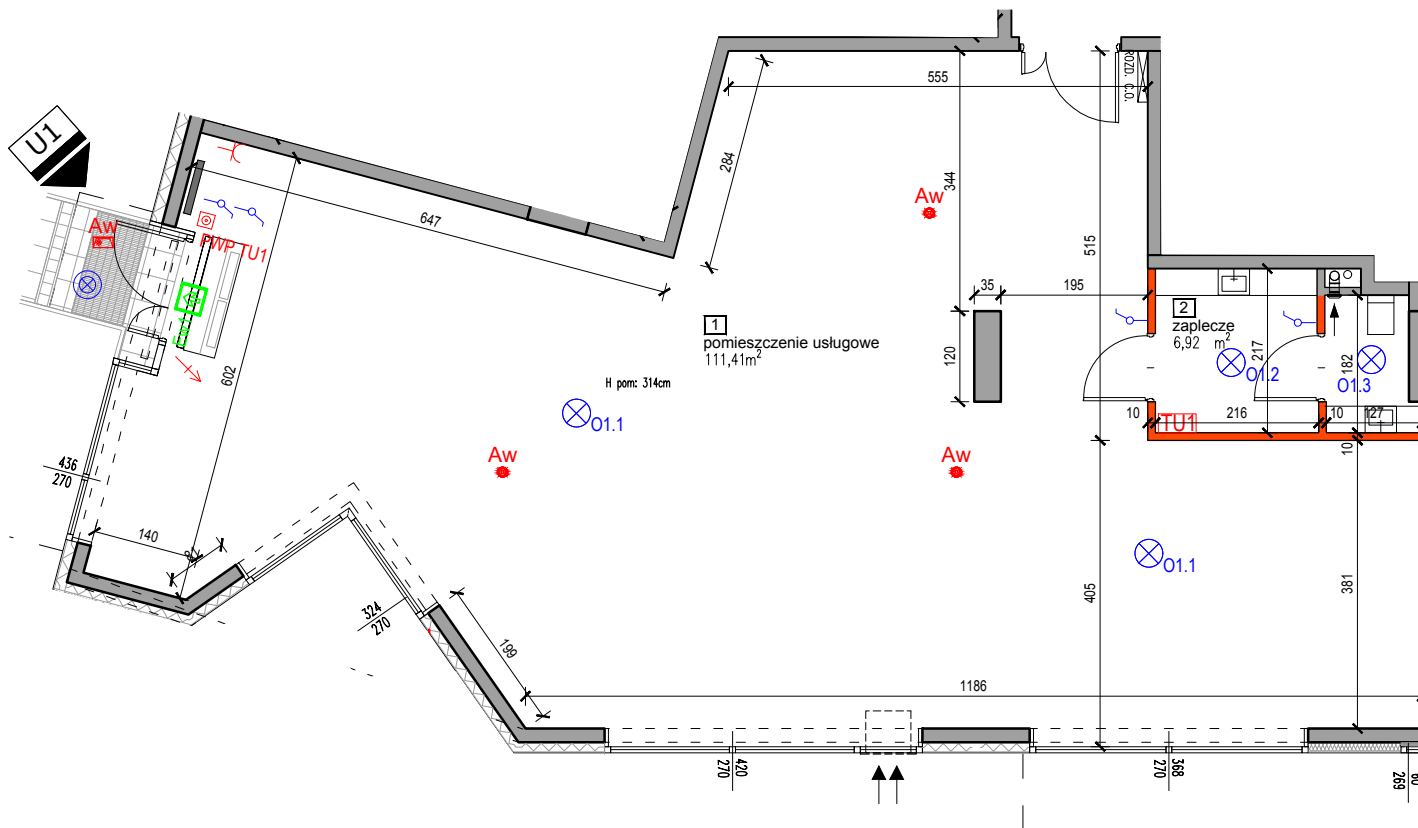

SKALA RYSUNKU

1:100




5M

INVEST

5M INVEST SPÓŁKA Z OGRANICZONĄ
ODPOWIEDZIALNOŚCIĄ

ul. Wojska Polskiego 75, 98-200 Sieradz, Polska

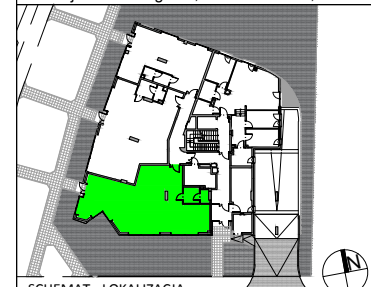

SCHEMAT - LOKALIZACJA

LOKAL USŁUGOWY NR U1		POWIERZCHNIA UŻYTKOWA
1	pomieszczenie usługowe	111,41 m ²
2	zaplecze	6,92 m ²
POWIERZCHNIA ŚCIAN DZIAŁOWYCH NADAJĄCYCH SIĘ DO DEMONTAŻU		0,59 m ²
ŁĄCZNIE		118,92 m ²

UWAGI:

- Całkowita powierzchnia użytkowa mieszkania liczona jest po wewnętrznym obrysie ścian wyznaczających mieszkanie (nierozbieralnych) z uwzględnieniem warstw tynkowych wg normy PN-ISO9836:1997. Powierzchnia poszczególnych pomieszczeń jest liczona po obrysie ścian ją ograniczających z uwzględnieniem warstw tynków. Podane wymiary pomieszczeń nie uwzględniają warstw tynków i zostały zwymiarowane zgodnie z normą dotyczącą wymiarowania w budownictwie.
- Naruszenie elementów konstrukcji jest zabronione.
- Niniejsza karta katalogowa nie stanowi wiążącego opisu technicznego prezentowanego lokalu.
- Na etapie realizacji obiektu mogą wystąpić korekty w powierzchni lokalu, wymiarów pomieszczeń i układzie ścian.
- Niniejsza karta katalogowa przedstawia przykładową aranżację lokalu.

Przedstawione plany nie stanowią oferty handlowej w rozumieniu Art. 66 par. 1 Kodeksu Cywilnego oraz innych przepisów prawnych.

JEDNOSTKA PROJEKTOWA:



MWA Maciej Wysoczyński Architekt
siedziba: ul. Jana Kazimierza 12/45
01-248 Warszawa
biuro: ul. Bema 60a
01-225 Warszawa
telefon: +48 691 314 797