



Dzielnica Parkowa


Mieszkanie nr 41 - 3 pokojowe

41



Mieszkanie nr 41 - 3 pokojowe

	Nazwa pomieszczenia	Powierzchnia
1	Przedpokój	7,86
2	Łazienka	6,53
3	Pokój	12,90
4	Pokój	9,12
5	Pokój dzienny z aneksem kuchennym	30,08
6	WC	2,01
		68,50 m²
B	Loggia	8,46

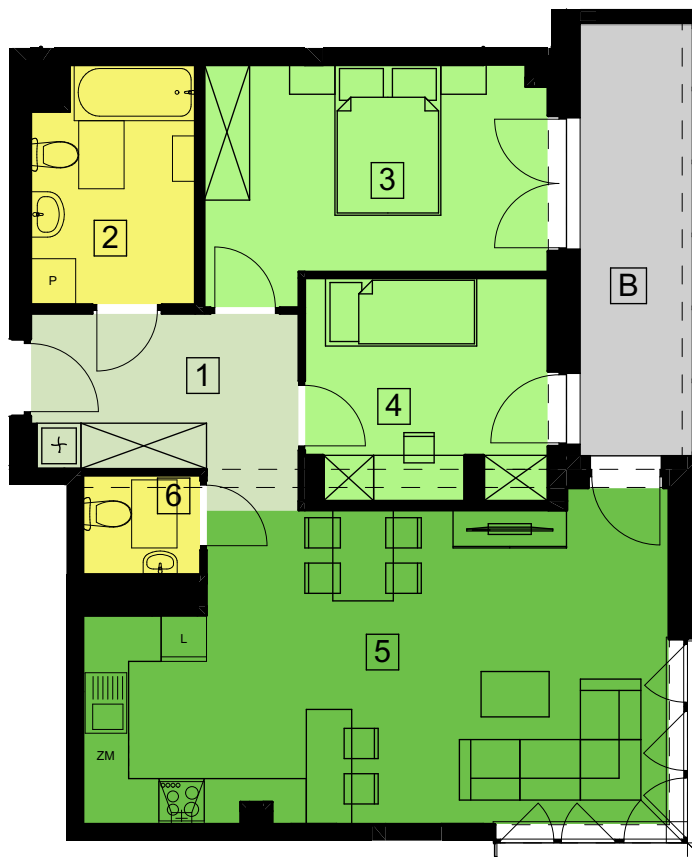

BUDYNEK nr 5

N

PIĘTRO 3

skala: 1:100



"S.T. ARCHITEKCI" Sp. z o. o.
Ul. Gen. M. Langiewicza 18,
35-021 Rzeszów,
www.starchitekci.pl

DZIELNICA PARKOWA
BUDYNEK NR 5
RZESZÓW, UL. PADEREWSKIEGO



UMÓW SIĘ NA SPOTKANIE
695 002 003 - EWELINA
665 004 005 - ANNA
577 511 544 - SEBASTIAN
www.dzielnicaparkowa.pl