



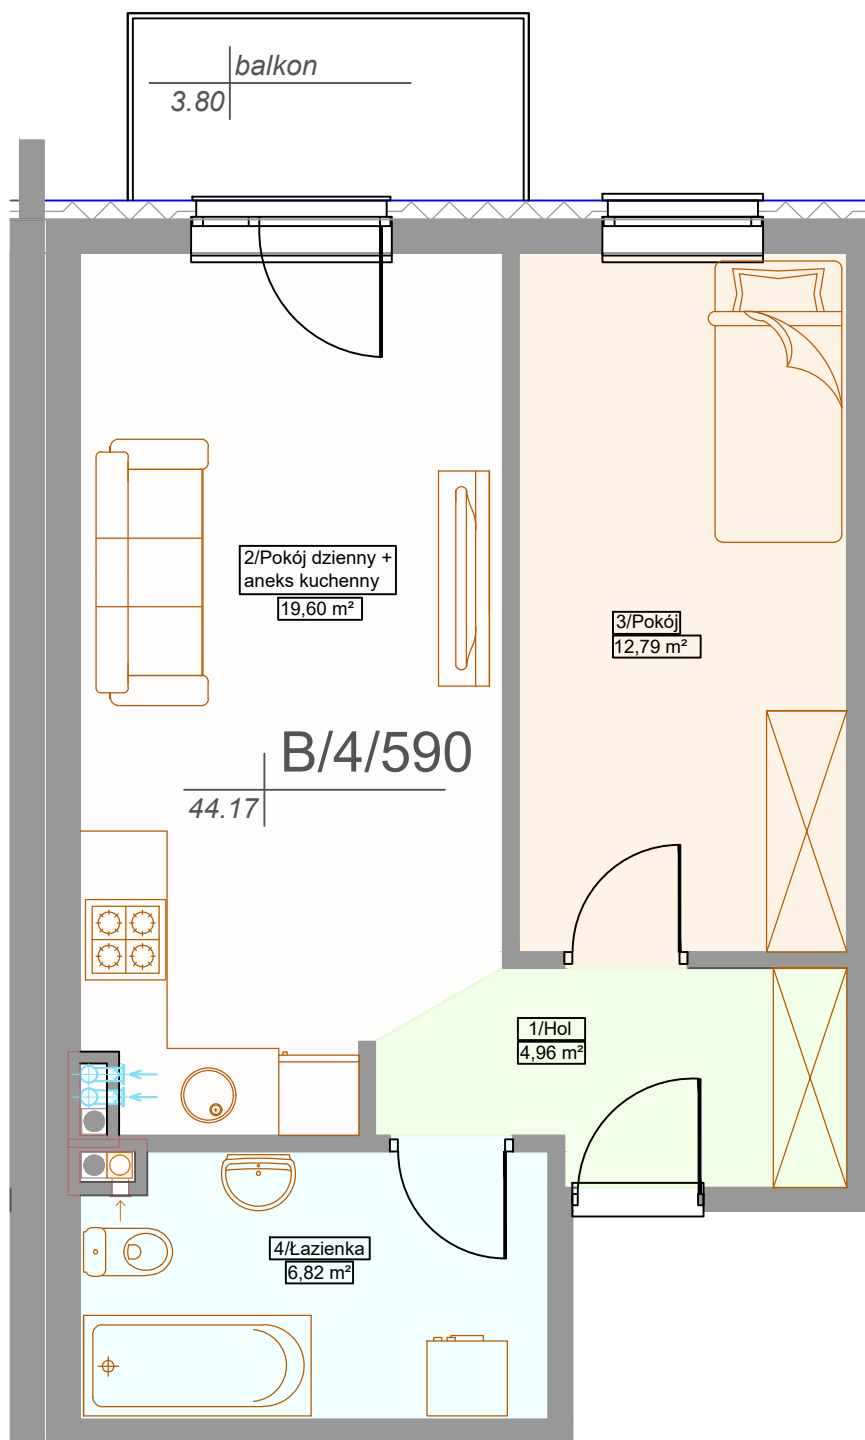

1	Hol	4.96m ²
2	Salon z aneksem	19.60m ²
3	Pokój	12.79m ²
4	Łazienka	6.82m ²

NUMER LOKALU	B/590
Powierzchnia lokalu	44.17m ²
Powierzchnia balkonu / loggii	3.80m ²
Powierzchnia tarasu	0.00m ²
Piętro	4
Typ lokalu	M2

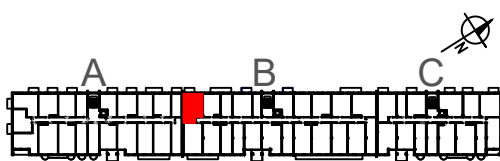

Uwagi:

- Karta katalogowa nie stanowi załącznika do umowy i nie może być traktowana jako oferta handlowa w rozumieniu kodeksu cywilnego
- Rzeczywista powierzchnia lokali zostanie skorygowana obmiarem powykonawczym
- Oznaczenie podciągu na karcie: - - - - -

BUDYNEK MIESZKALNO-USŁUGOWY
Z GARAŻEM PODZIEMNYM


III ETAP
ul. Pola Karolińskie 2
02-414 Warszawa

BIURO SPRZEDAŻY MIESZKAŃ
ul.Ks. Juliana Chrościckiego 87 / 1
róg Pola Karolińskiego
02-414 Warszawa
tel.608 417 688, e-mail:sprzedaz@ogrodywlochy.pl
www.ogrodywlochy.pl