


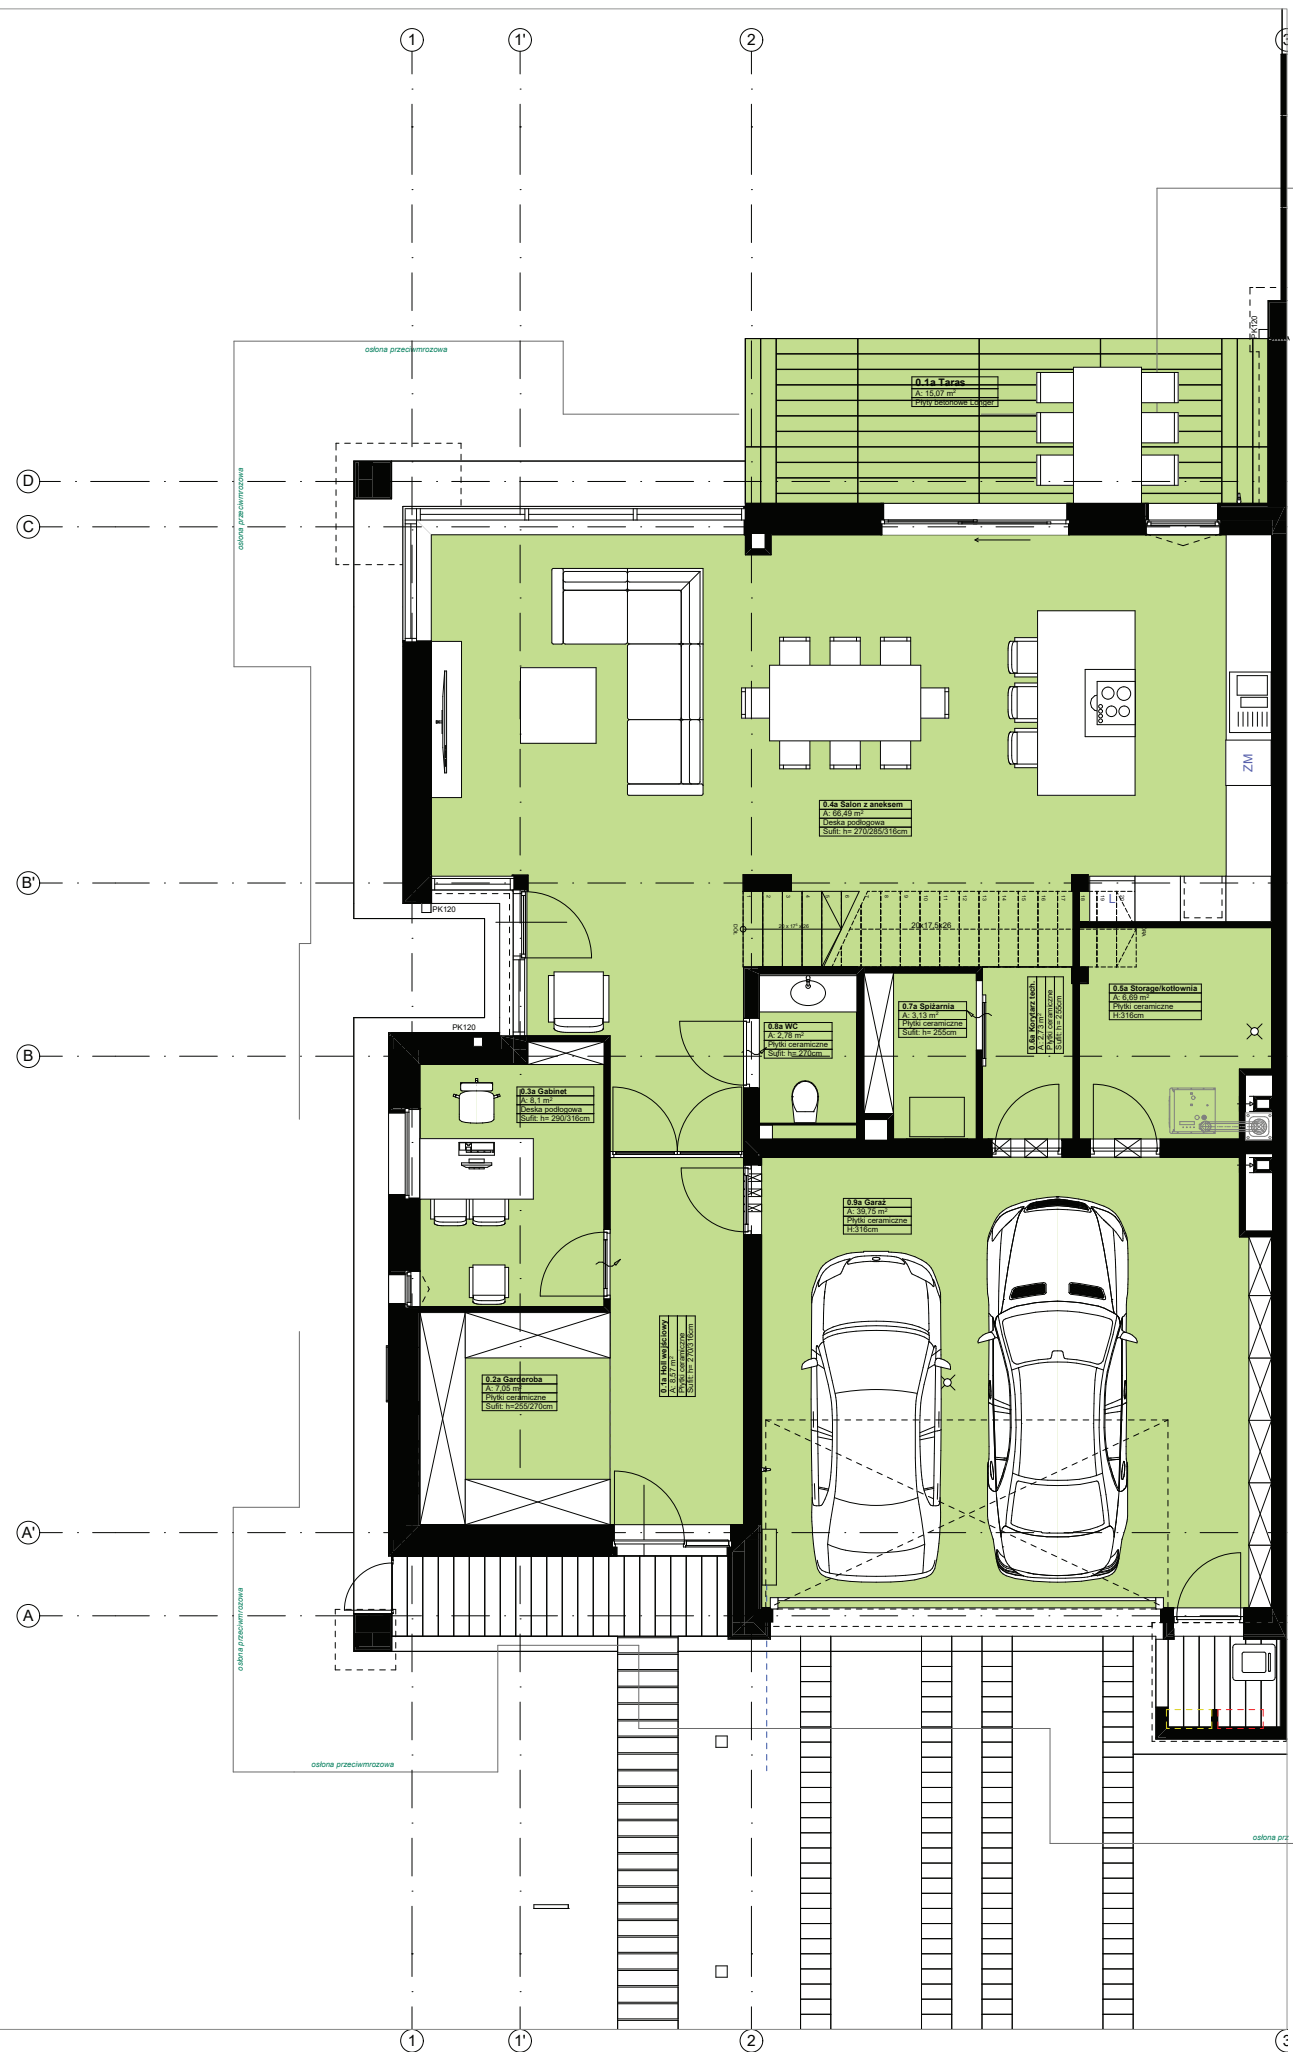

ZESTAWIENIE POWIERZCHNI D1A PUM

Numer strefy	Nazwa pomieszczenia	Pow.
Poziom 0		
0.1a	Holl wejściowy	8,57
0.2a	Garderoba	7,05
0.3a	Gabinet	8,10
0.4a	Salon z aneksem	66,49
0.5a	Storage/kotłownia	6,69
0.6a	Korytarz tech.	2,73
0.7a	Spiżarnia	3,13
0.8a	WC	2,78
0.9a	Garaż	39,75
		145,29 m²

Poziom +1

1.1a	Korytarz	18,80
1.2a	Gabinet	20,25
1.3a	Garderoba master	4,91
1.4a	Łazienka master	10,59
1.5a	Sypialnia master	18,73
1.6a	Pralnia	3,51
1.7a	Sypialnia 3	20,93
1.8a	Łazienka 2	3,84
1.9a	Sypialnia 2	16,73
1.10a	Łazienka 1	5,68
1.11a	Sypialnia 1	18,74
		142,71 m²

Poddasze

2.1a	Poddasze >1,90m	17,94
		17,94 m²
		305,94 m²

ZESTAWIENIE POWIERZCHNI nieużytkowej D1A

Numer strefy	Nazwa pomieszczenia	Pow.
Poziom 0		
0.1a	Taras	15,07
		15,07 m²
Poziom +1		
1.2a	Balkon	1,69
1.2a	Balkon	4,82
1.2a	Balkon	10,81
		17,32 m²
Poddasze		
2.1a	Poddasze <1,90m	15,71
2.2a	Poddasze <1,90m	8,59
		24,30 m²
		56,69 m²



ZESTAWIENIE POWIERZCHNI D1A PUM

Numer strefy	Nazwa pomieszczenia	Pow.
Poziom 0		
0.1a	Holl wejściowy	8,57
0.2a	Garderoba	7,05
0.3a	Gabinet	8,10
0.4a	Salon z aneksem	66,49
0.5a	Storage/kotłownia	6,69
0.6a	Korytarz tech.	2,73
0.7a	Spiżarnia	3,13
0.8a	WC	2,78
0.9a	Garaż	39,75
		145,29 m ²

Poziom +1


1.1a	Korytarz	18,80
1.2a	Gabinet	20,25
1.3a	Garderoba master	4,91
1.4a	Łazienka master	10,59
1.5a	Sypialnia master	18,73
1.6a	Pralnia	3,51
1.7a	Sypialnia 3	20,93
1.8a	Łazienka 2	3,84
1.9a	Sypialnia 2	16,73
1.10a	Łazienka 1	5,68
1.11a	Sypialnia 1	18,74
		142,71 m ²

Poddasze

2.1a	Poddasze >1,90m	17,94
		17,94 m ²
		305,94 m²

ZESTAWIENIE POWIERZCHNI nieużytkowej D1A

Numer strefy	Nazwa pomieszczenia	Pow.
Poziom 0		
0.1a	Taras	15,07
		15,07 m ²
Poziom +1		
1.2a	Balkon	1,69
1.2a	Balkon	4,82
1.2a	Balkon	10,81
		17,32 m ²
Poddasze		
2.1a	Poddasze <1,90m	15,71
2.2a	Poddasze <1,90m	8,59
		24,30 m ²
		56,69 m²

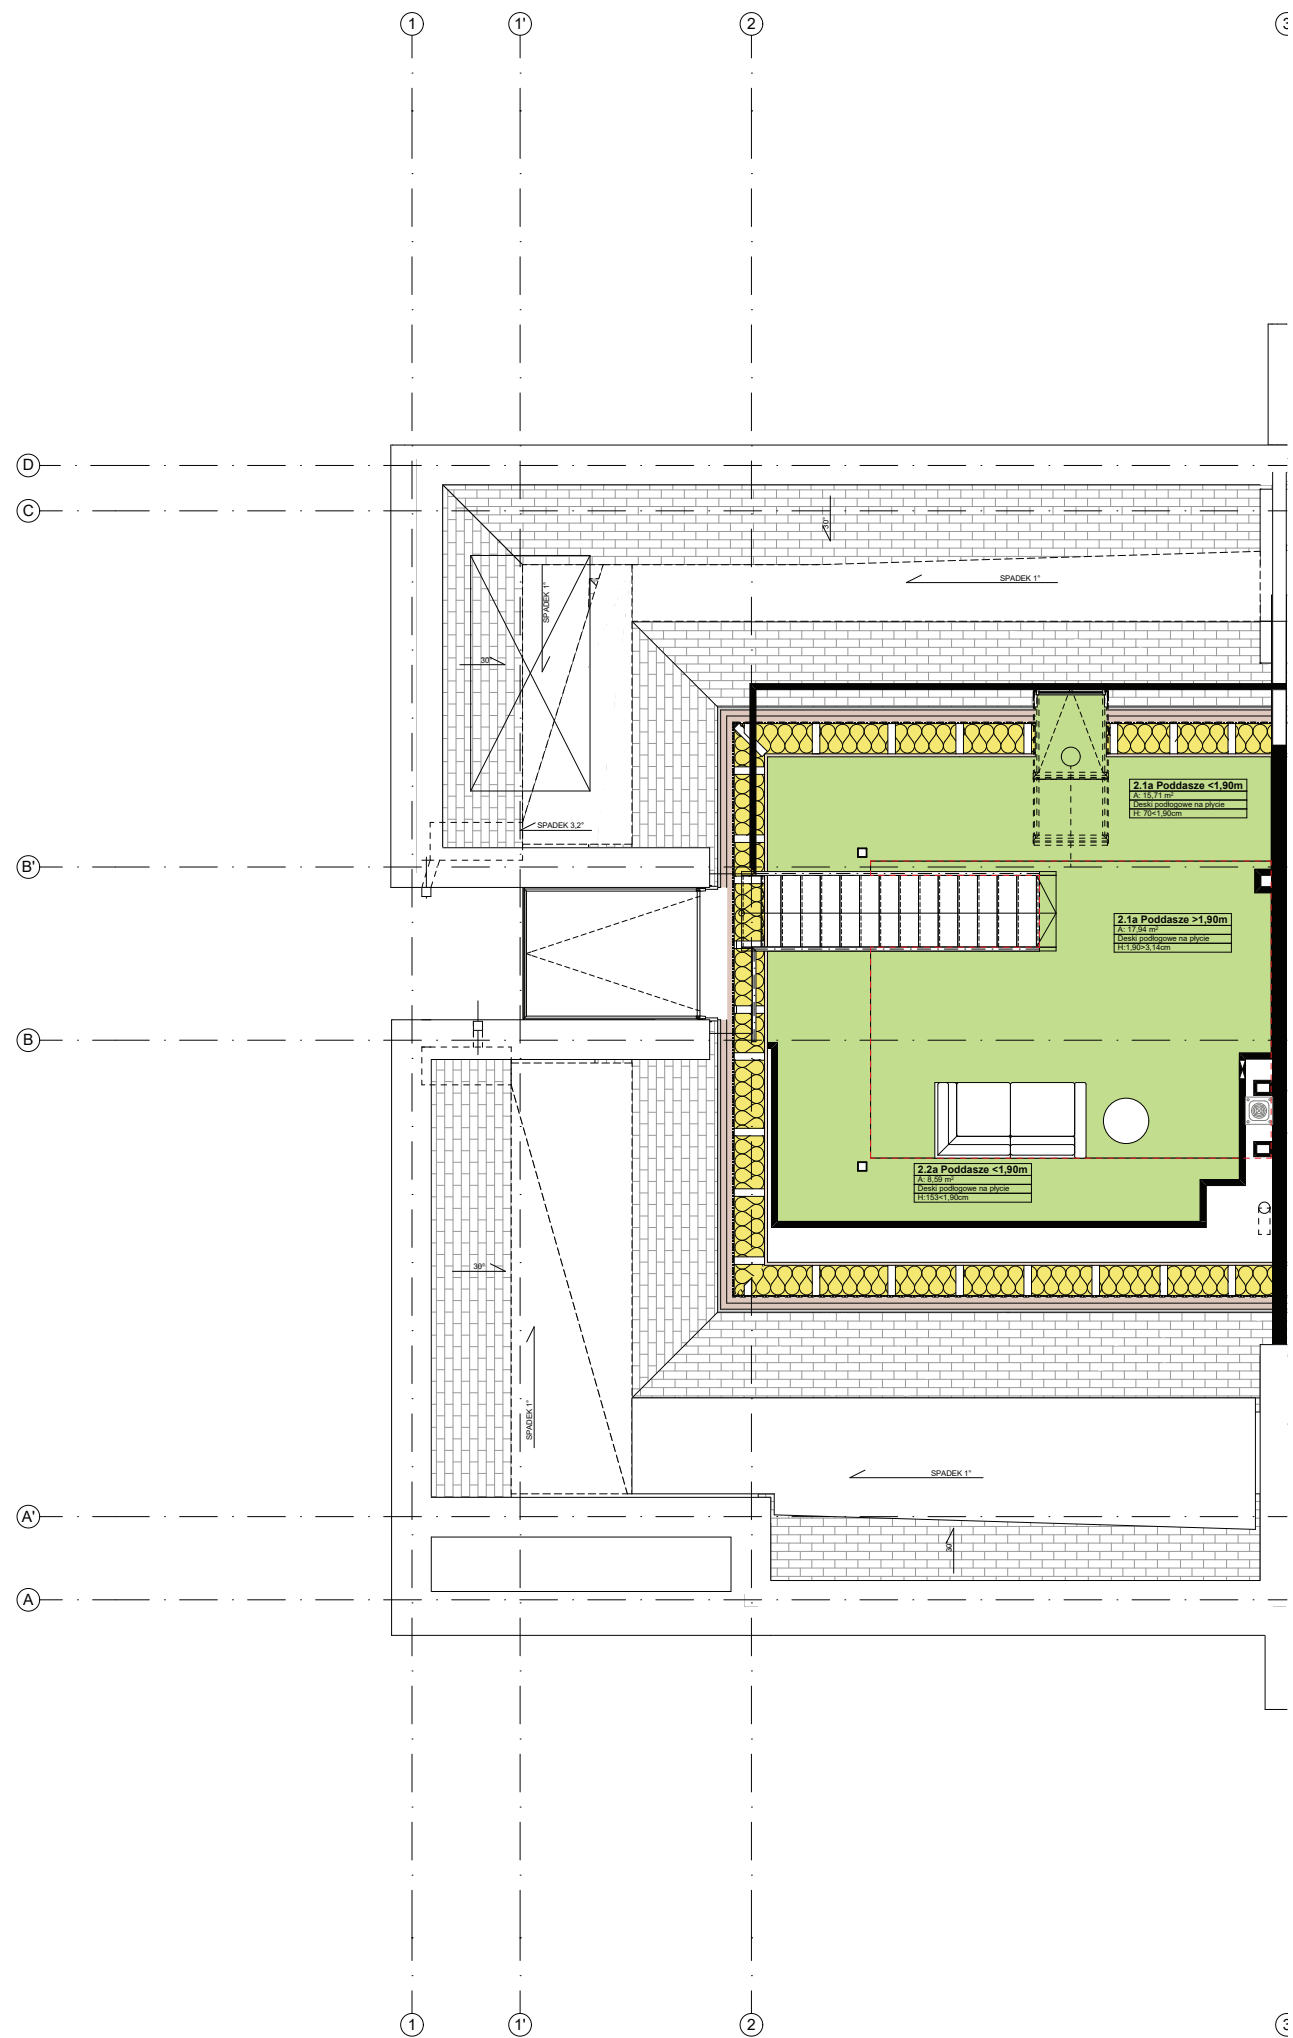

ZESTAWIENIE POWIERZCHNI D1A PUM

Numer strefy	Nazwa pomieszczenia	Pow.
Poziom 0		
0.1a	Holl wejściowy	8,57
0.2a	Garderoba	7,05
0.3a	Gabinet	8,10
0.4a	Salon z aneksem	66,49
0.5a	Storage/kotłownia	6,69
0.6a	Korytarz tech.	2,73
0.7a	Spizarnia	3,13
0.8a	WC	2,78
0.9a	Garaż	39,75
		145,29 m²

Poziom +1		
1.1a	Korytarz	18,80
1.2a	Gabinet	20,25
1.3a	Garderoba master	4,91
1.4a	Łazienka master	10,59
1.5a	Sypialnia master	18,73
1.6a	Pralnia	3,51
1.7a	Sypialnia 3	20,93
1.8a	Łazienka 2	3,84
1.9a	Sypialnia 2	16,73
1.10a	Łazienka 1	5,68
1.11a	Sypialnia 1	18,74
		142,71 m²

Poddasze		
2.1a	Poddasze >1,90m	17,94
		17,94 m²
		305,94 m²

ZESTAWIENIE POWIERZCHNI nieużytkowej D1A

Numer strefy	Nazwa pomieszczenia	Pow.
Poziom 0		
0.1a	Taras	15,07
		15,07 m²
Poziom +1		
1.2a	Balkon	1,69
1.2a	Balkon	4,82
1.2a	Balkon	10,81
		17,32 m²
Poddasze		
2.1a	Poddasze <1,90m	15,71
2.2a	Poddasze <1,90m	8,59
		24,30 m²
		56,69 m²