


## POWIERZCHNIA


01	PRZEDPOKÓJ	3,26m <sup>2</sup>
02	SALON Z ANEKSEM KUCHENNYM	16,10m <sup>2</sup>
03	ŁAZIENKA	4,44m <sup>2</sup>
04	SYPIALNIA	11,10m <sup>2</sup>
05	POKÓJ	7,43m <sup>2</sup>
06	POKÓJ	7,87m <sup>2</sup>
07	KOMUNIKACJA	4,70m <sup>2</sup>

**SUMA POWIERZCHNI** 54,92m<sup>2</sup>

B1	BALKON	3,70m <sup>2</sup>
B2	BALKON	3,70m <sup>2</sup>
B3	BALKON	3,70m <sup>2</sup>

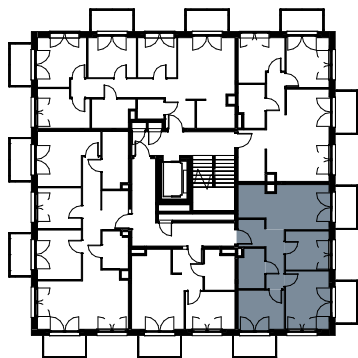

## SCHEMAT KONDYGNACJI

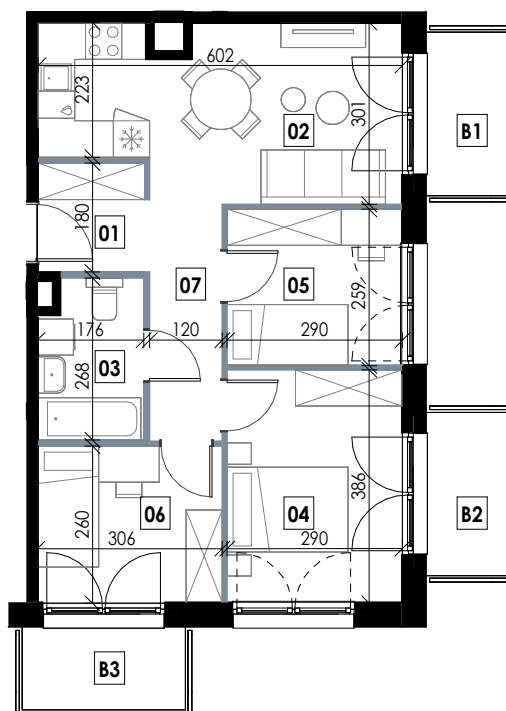

0m 1m 2m 3m 4m 5m

Biuro Sprzedaży

RZUT MIESZKANIA | SKALA 1:125

ul. Siemieńskiego 20/LU68,  
35-234 Rzeszów  
+48 17 281 71 90  
[www.osiedlestrefakomfortu.pl](http://www.osiedlestrefakomfortu.pl)

**MWM**  
www.mwmarcetekiel.pl

Karta mieszkania przedstawia układ funkcjonalno-przestrzenny wynikający z projektu budowlanego. Zarówno wymiary pomieszczenia, ich ostateczna powierzchnia, lokalizacja urządzeń i instalacji wewnętrznych mogą ulec zmianom, będącym wynikiem modyfikacji technicznych powstałych w trakcie realizacji prac budowlanych. Pomiar powierzchni mieszkania został opracowany przy uwzględnieniu Normy PN-ISO 9836.