


OSIEDLE GOSLOVE

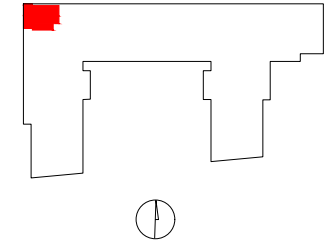

B028

mieszkanie	2 pokoje
	z aneksem
budynek	A
nr klatki	B
piętro	2
kondygnacja	3
loggia	6.18 m²

oznaczenie pomieszczeń


01	hol	6.18 m²
02	pokój	10.74 m²
03	oranżeria	5.72 m²
04	pokój+aneks kuch.	21.90 m²
05	łazienka	3.81 m²

suma pow.uż. **48.35 m²**


 

powierzchnia pod
ściankami nadającymi się
do demontażu 1.36 m²

pow. lokalu **49.71 m²**

Powierzchnie liczone wg PN-ISO 9836:2015. Karta katalogowa jest załącznikiem do umowy.
UWAGA: Wymiary oraz instalacje wyrysowano na podstawie projektu budowlanego.
Mogą nastąpić nieznaczne zmiany zgodnie z postanowieniami umowy deweloperskiej.

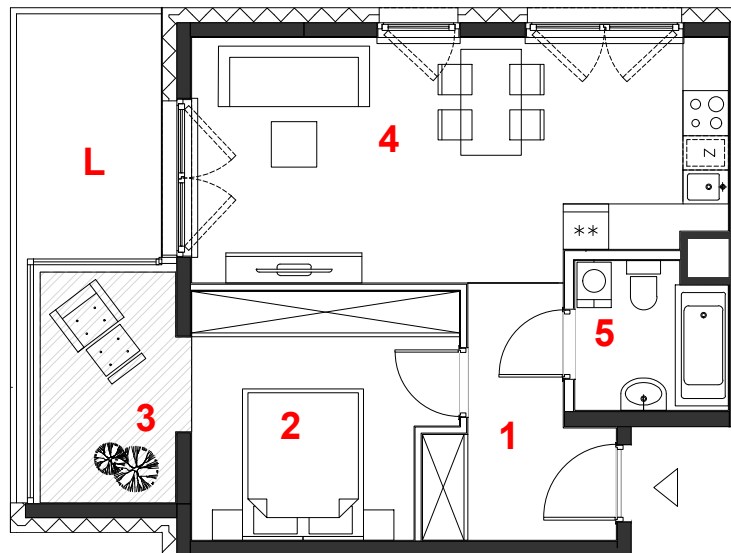


skala 1:100

 miejscowe obniżenie sufitu
 ściany działowe
 konstrukcja i szachty instalacyjne

PROFBUD

biuro@profbud.info
tel. 605 606 606



ARCHITEKCI DAWIDCZYK & PARTNERZY
Okrzei 18/40 03-710 Warszawa
www.iadp.pl poczta@iadp.pl
tel.48227861389