



LOKAL 273 | PIĘTRO III | KLATKA 11 | POWIERZCHNIA LOKALU 45.73m<sup>2</sup>

Podane na karcie wymiary oraz powierzchnie pomieszczeń mają charakter projektowy i mogą nieznacznie różnić się od wymiarów i powierzchni w wybudowanym budynku. Umeblowanie oraz zagospodarowanie terenu jest tylko wizualizacją i nie stanowi oferty handlowej - na jejymie charakter poglądowy, przybliżający wielkość mieszkania.

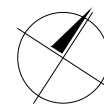

0 50 100cm  
SKALA 1:80

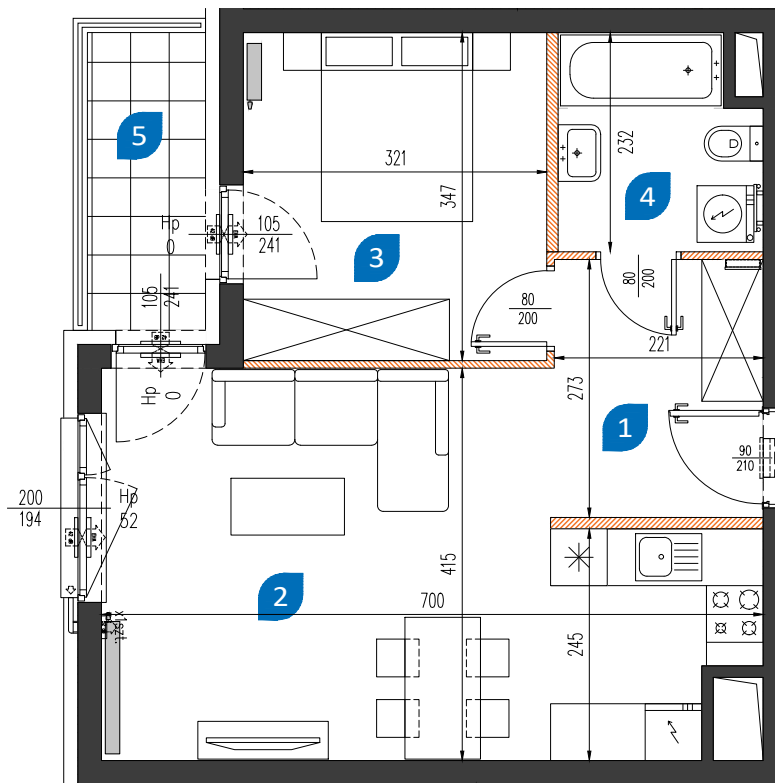

1	hol	5.99 m <sup>2</sup>
2	pokój z aneksem	24.24 m <sup>2</sup>
3	sypialnia	10.94 m <sup>2</sup>
4	łazienka	4.56 m <sup>2</sup>
<b>RAZEM</b>		<b>45.73 m<sup>2</sup></b>
5	loggia	4.18 m <sup>2</sup>

 **NOWA MANGALIA**

[nowamangalia.pl](http://nowamangalia.pl)

BIURO SPRZEDAŻY:  
róg ulic Sobieskiego i Mangalia, 02-758 Warszawa

Godziny otwarcia: pon-pt: 9.00-18.00, sob: 9.00-14.00  
sprzedaz@nowamangalia.pl; tel.: +48 515 030 901

