

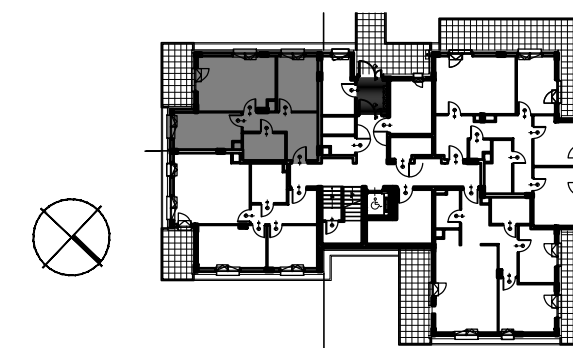


# KARTA KATALOGOWA

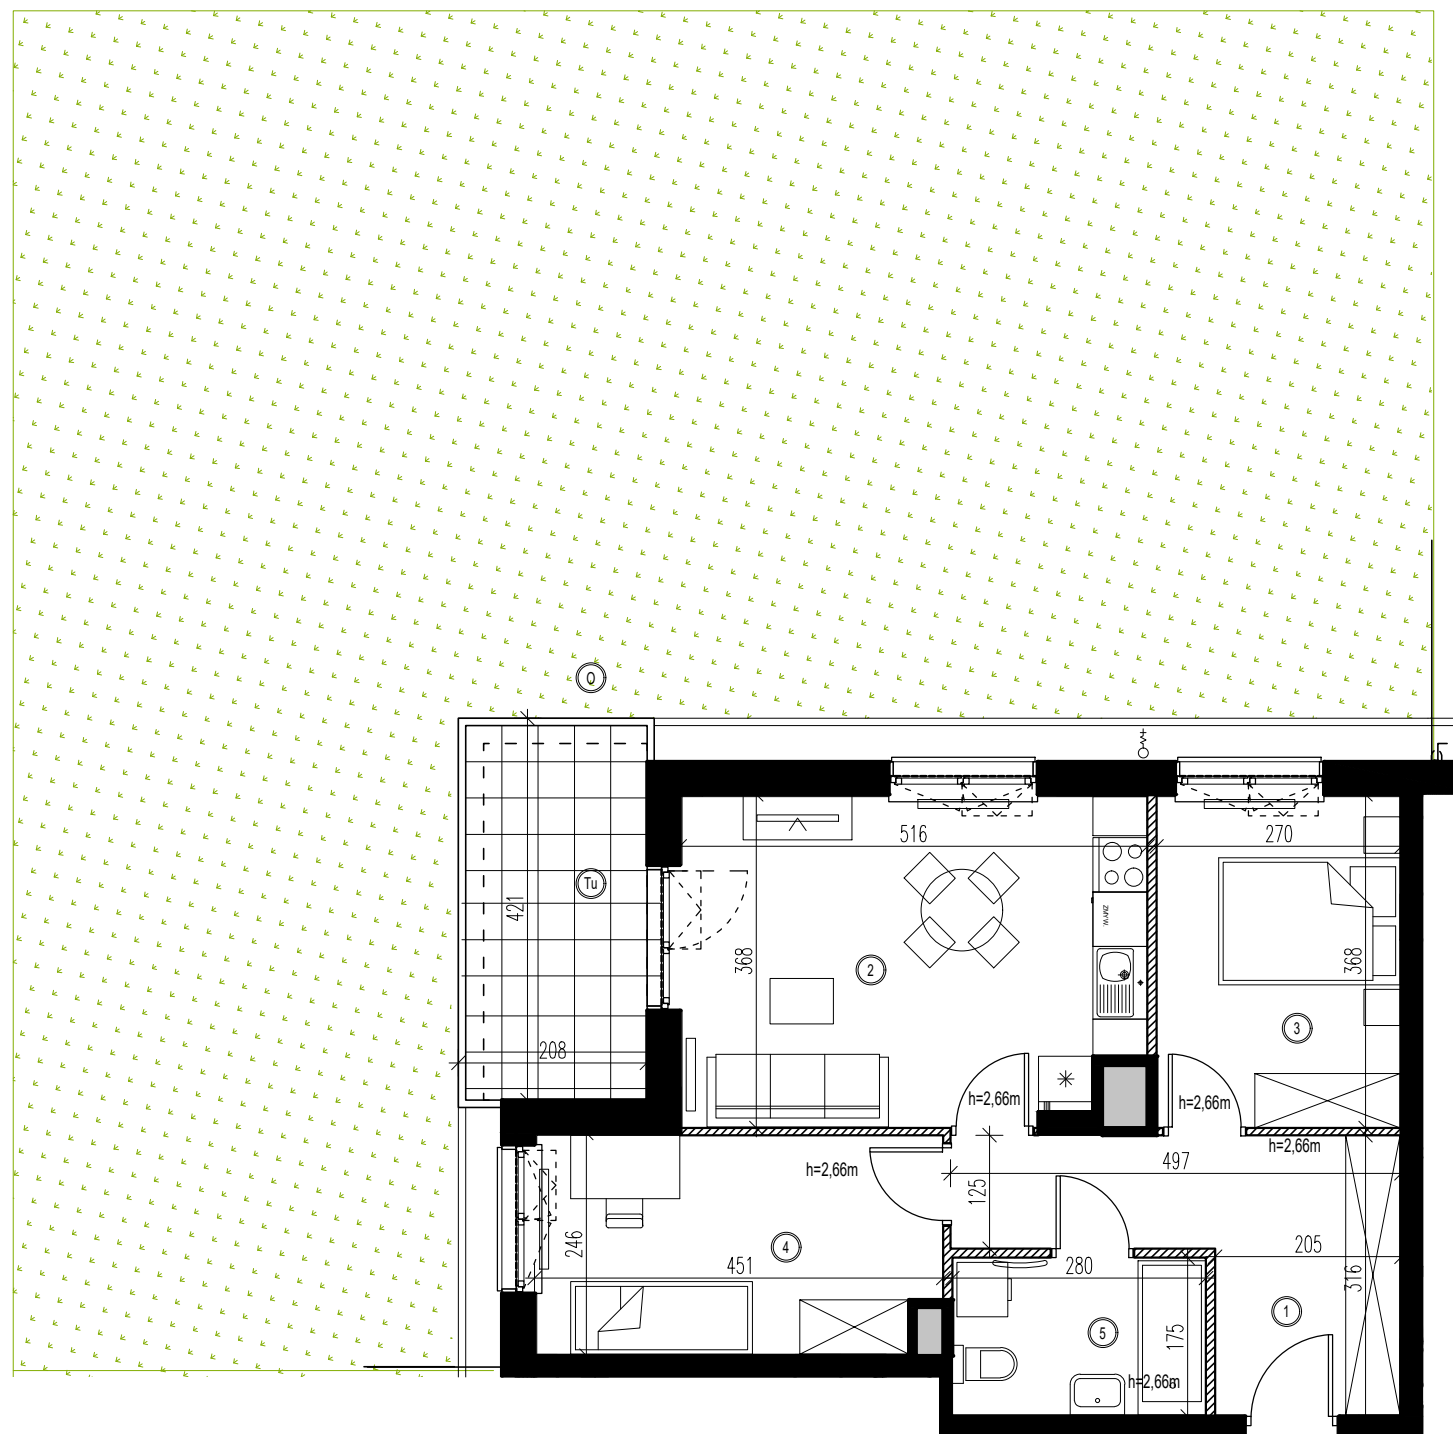

OSIEDLE BRWINÓW  
PLATINUM PARK

## PLAN SYTUACYJNY

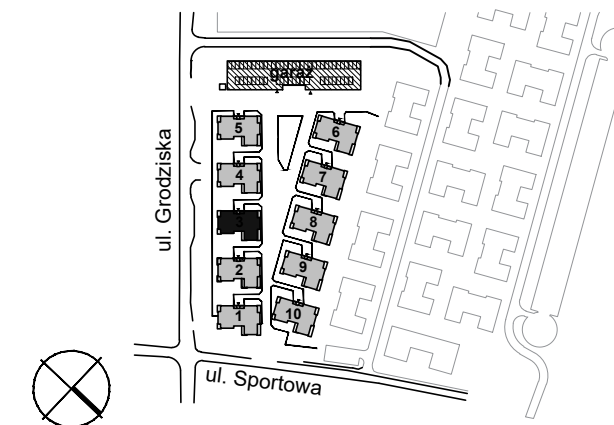

BUDYNEK NR 3

NR LOKALU

PARTER

04

POW. UŻYTKOWA

53.31 m<sup>2</sup>

**3-POKOJOWE**

①	HALL	9.94 m <sup>2</sup>
②	SALON + ANEKS KUCH.	18.13 m <sup>2</sup>
③	POKÓJ	9.80 m <sup>2</sup>
④	POKÓJ	10.59 m <sup>2</sup>
⑤	ŁAZIENKA	4.85 m <sup>2</sup>
Tu	TARAS UTWARDZANY	8.83 m <sup>2</sup>
○	OGRÓDEK	162.18 m <sup>2</sup>


▨ ŚCIANA Z MOŻLIWOŚCIĄ ROZBIÓRKI

■ ŚCIANA NIEROZBIERALNA, MIĘDZYLOKALOWA

■ ŚCIANA ZEWNĘTRZNA

■ PION INSTALACYJNY

**UWAGI:**  
POWIERZCHNIE UŻYTKOWA LOKALU ORAZ POSZCZEGÓLNYCH POMIESZCZEŃ PODANO ZGODNIE Z NORMĄ PN: ISO 9836:1997 (Z UWZGLĘDNIENIEM TYNKÓW). KARTA KATALOGOWA MIESZKANIA ZOSTAŁA OPRACOWANA NA PODSTAWIE PROJEKTU BUDOWLANEGO. PODANE WYMIARY POMIESZCZEŃ SĄ WYMIARAMI W ŚWIETLE PIONOWYCH PRZEGRÓD (ŚCIAN) W STANIE SUROWYM. DOCELOWE WYMIARY BĘDĄ RÓŻNE O GRUBOŚCI WARSTW WYKONCZENIA I TOLERANCJĘ WYKONANIA ROBÓT. ROZMIESZCZENIE URZĄDZEŃ SANITARNYCH ORAZ SKRZYDŁA DRZWIOWE MAJĄ CHARAKTER ORIENTACYJNY. POWIERZCHNIA MIESZKAŃ, WYMIARY OKIEN ORAZ USYTUOWANIE PODŁĄCZEŃ SANITARNYCH I KUCHENNYCH MOGĄ ULEĆ ZMIANIE W DALSZEJ FAZIE PROJEKTU. NIE ZALECA SIĘ UŻYWANIA NINIEJSZEGO RYSUNKU JAKO PODKŁADU POD ARANŻACJĘ WNETRZ.

Autor:  HEJNA ARCHITEKCI Sp. j. 05-800 Pruszków, ul. Olśwowska 1c/24  
Tel.: (+48 22) 378 28 63, E: biuro@hejna.pl, www.hejna.pl

Inwestor: **Brwinów Platinum Park MBD**  
T.: 883 002 021  
sprzedaz@osiedlebrwinow.pl  
www.osiedlebrwinow.pl