

Deweloper:
Biuro Sprzedaży:

HSD
inwestycje



Zespół 24 budynków jednorodzinnych
w zabudowie bliźniaczej
oraz 2 budynków wolnostojących
przy ul. Paszkowskiego w Krakowie.

MIESZKANIE NR 34

I PIĘTRO
BUDYNEK nr 9

4 POKOJE

I POZIOM MIESZKANIA

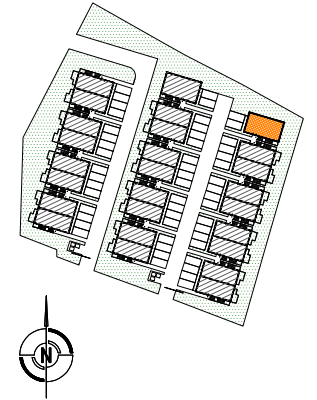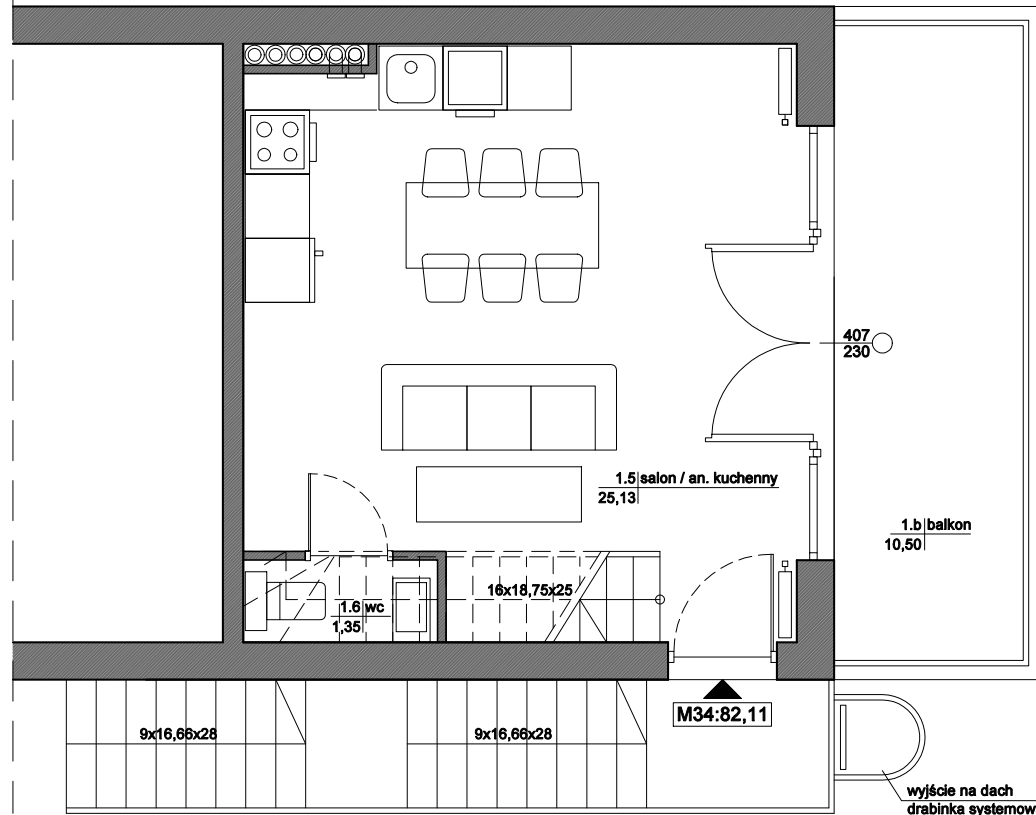

MIESZKANIE nr 34

1.5	SALON / ANEKS KUCH.	25,13 m ²
1.6	WC	1,35 m ²
2.1	HALL	8,87 m ²
2.2	ŁAZIENKA	5,17 m ²
2.3	SYPIALNIA	16,20 m ²
2.4	SYPIALNIA	15,14 m ²
2.5	SYPIALNIA	10,25 m ²
RAZEM:		82,11 m²
1.b	BALKON	10,50 m ²

Powierzchnia pomieszczeń liczona
wg normy PN-ISO 9836; 1997

Powierzchnia mieszkań może ulec zmianie.

Pokazana aranżacja pomieszczeń jest
przykładowa.

Przedstawione plany nie stanowią oferty
handlowej w rozumieniu kodeksu cywilnego.

Główny Projektant:
mgr inż. arch. Marek Skołuba

0 1 2 3m

SKALA 1:50