


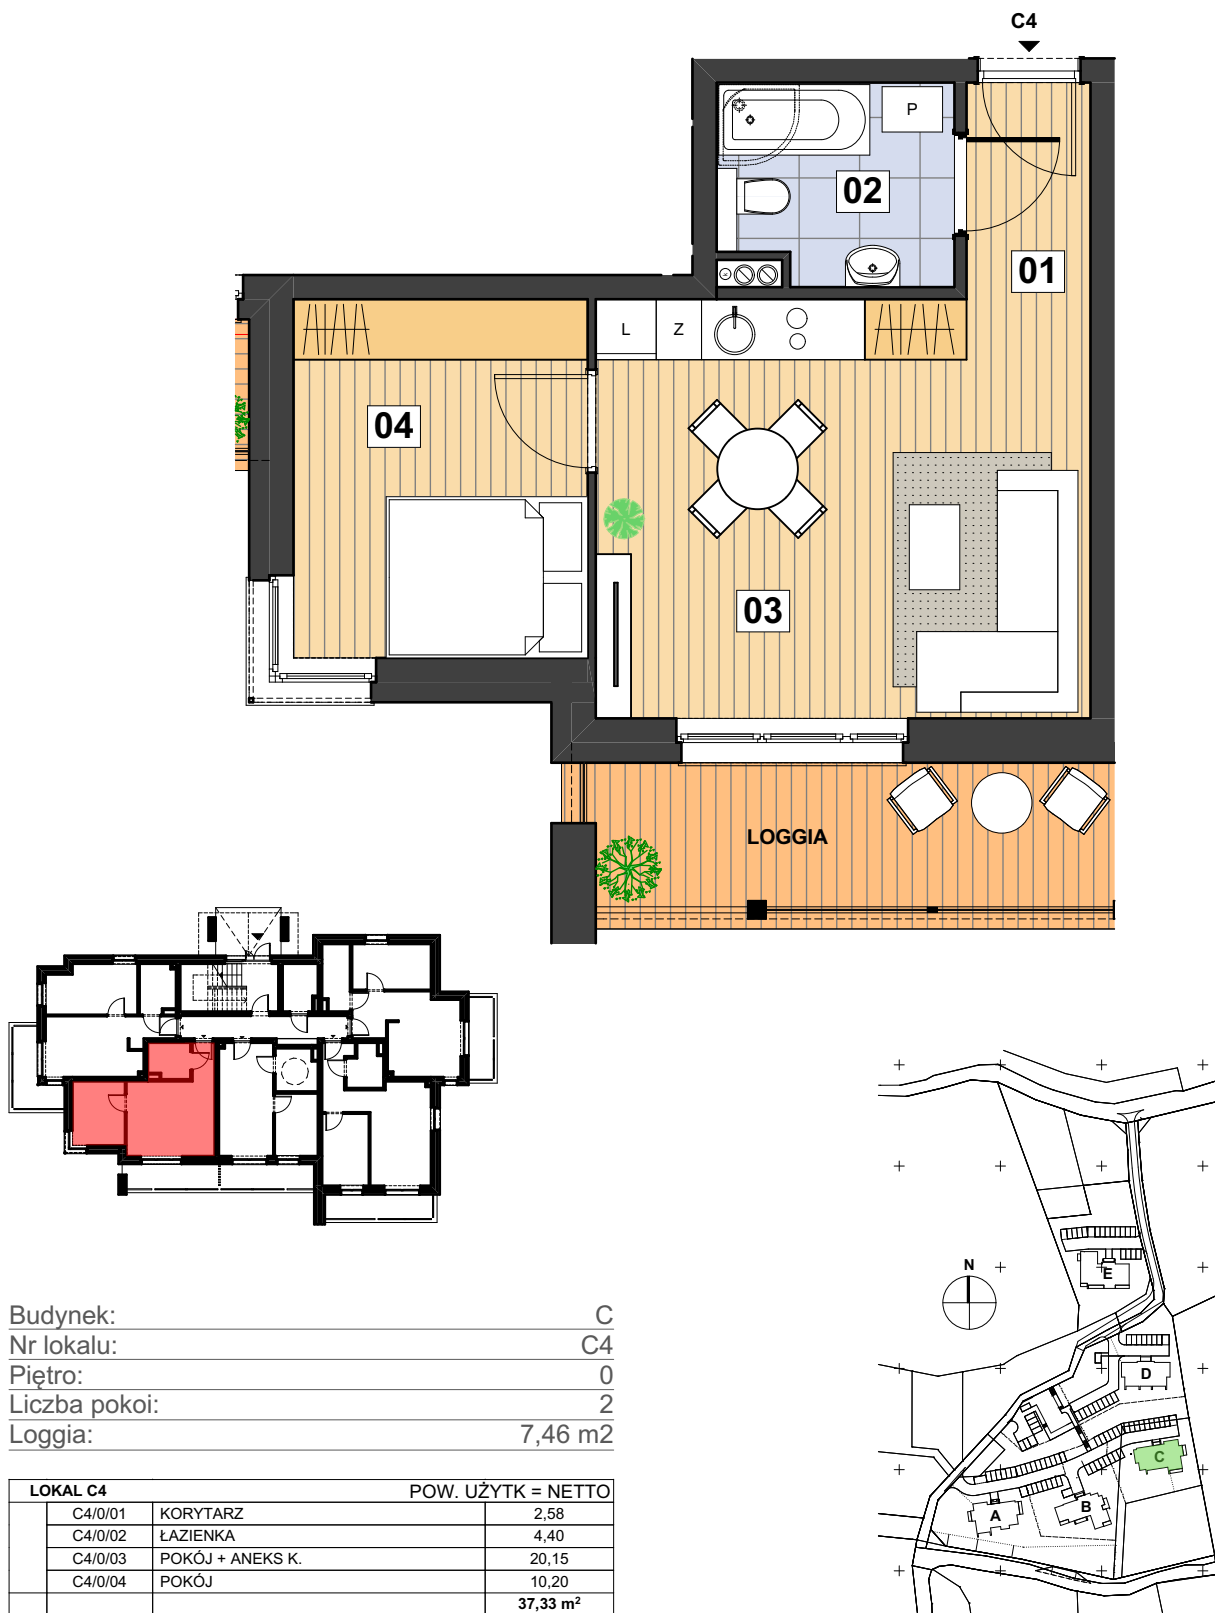

Budynek:	C
Nr lokalu:	C4
Piętro:	0
Liczba pokoi:	2
Loggia:	7,46 m ²

LOKAL C4			POW. UŻYTK = NETTO
C4/0/01	KORYTARZ		2,58
C4/0/02	ŁAZIENKA		4,40
C4/0/03	POKÓJ + ANEKS K.		20,15
C4/0/04	POKÓJ		10,20
			37,33 m²

Uwaga:
Powierzchnia balkonów nie wliczona do powierzchni lokalu.

03.04.2023

INWESTOR:

GREEN PARK RESORT GROUP Sp. z o.o.

ul. Gostyńska 51, 63-100 Śrem

tel.: +48 508 823 645

email: biuro@greenparkszklarska.plwww.greenparkszklarska.pl

UWAGA:

Niniejsza broszura ma charakter poglądowy.

Ostateczna wielkość lokalu może ulec nieznacznej zmianie podczas realizacji.

