


OSIEDLE GOSLOVE

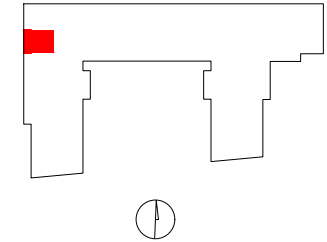

B027

mieszkanie	1 pokój
	z aneksem
budynek	A
nr klatki	B
piętro	2
kondygnacja	3
balkon	5.84 m²
balkon przeszklony	5.27 m²


oznaczenie pomieszczeń	
01	hol+pokój+aneks 27.87 m²
02	łazienka 3.72 m²

suma pow.uż. **31.59 m²**


powierzchnia pod
ściankami nadającymi się
do demontażu 0.62 m²

pow. lokalu **32.21 m²**

Powierzchnie liczone wg PN-ISO 9836:2015. Karta katalogowa jest załącznikiem do umowy.
UWAGA: Wymiary oraz instalacje wyrysowano na podstawie projektu budowlanego.
Mogą nastąpić nieznaczne zmiany zgodnie z postanowieniami umowy deweloperskiej.

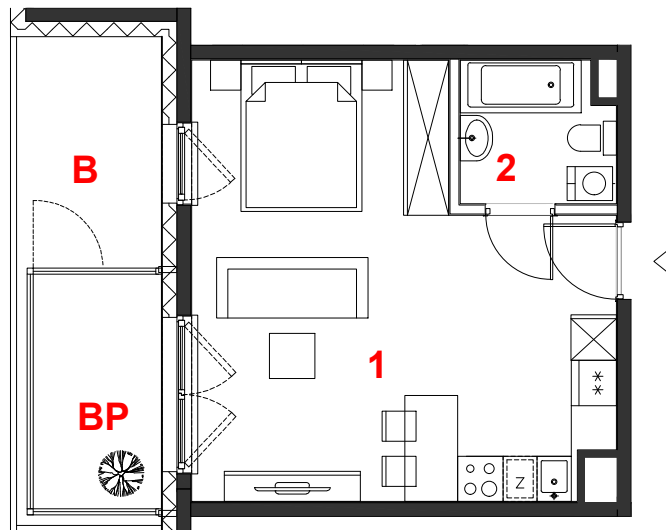

skala 1:100

 miejscowe obniżenie sufitu
ściany działowe
konstrukcja i szachty instalacyjne

PROFBUD

biuro@profbud.info
tel. 605 606 606

ARCHITEKCI DAWIDCZYK & PARTNERZY
Okęcie 18/40 03-710 Warszawa
www.iadp.pl poczta@iadp.pl
tel.48227861389