



Załącznik nr 1


PIĘTRO 2 MIESZKANIE NR 20

ORIENTACJA/SKALA: 1:100




BIURO SPRZEDAŻY:

ul. Jerozolimska 2/LU 1
30-555 Kraków

 603 222 780

 sprzedaz@matejek.pl

 www.matejek.pl

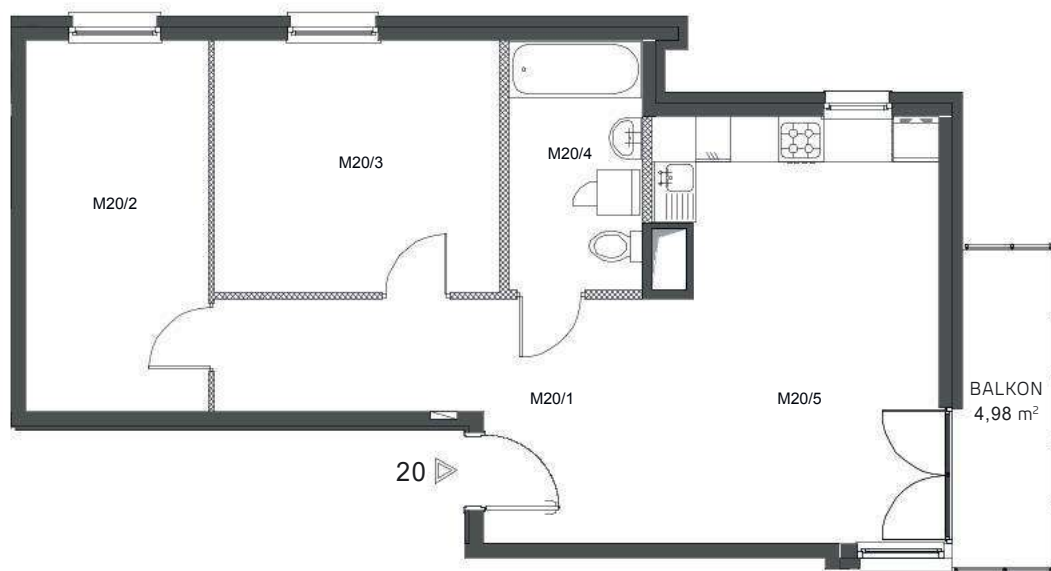

ZESTAWIENIE POWIERZCHNI POMIESZCZEŃ

Lp.	pomieszczenie	pow. użytkowa [m ²]
M20/1	PRZEDPOKÓJ	12,23
M20/2	POKÓJ	11,70
M20/3	POKÓJ	12,43
M20/4	ŁAZIENKA	5,71
M20/5	POKÓJ + ANEKS KUCHENNY	20,64
Mieszkanie nr 20 [3 pok.]		62,71



ORIENTACJA/SKALA: 1:1000

