


LOKAL MIESZKALNY NUMER 03  
BUDYNEK D  
POWIERZCHNIA 38,30 m<sup>2</sup>  
ILOŚĆ POKOI 2

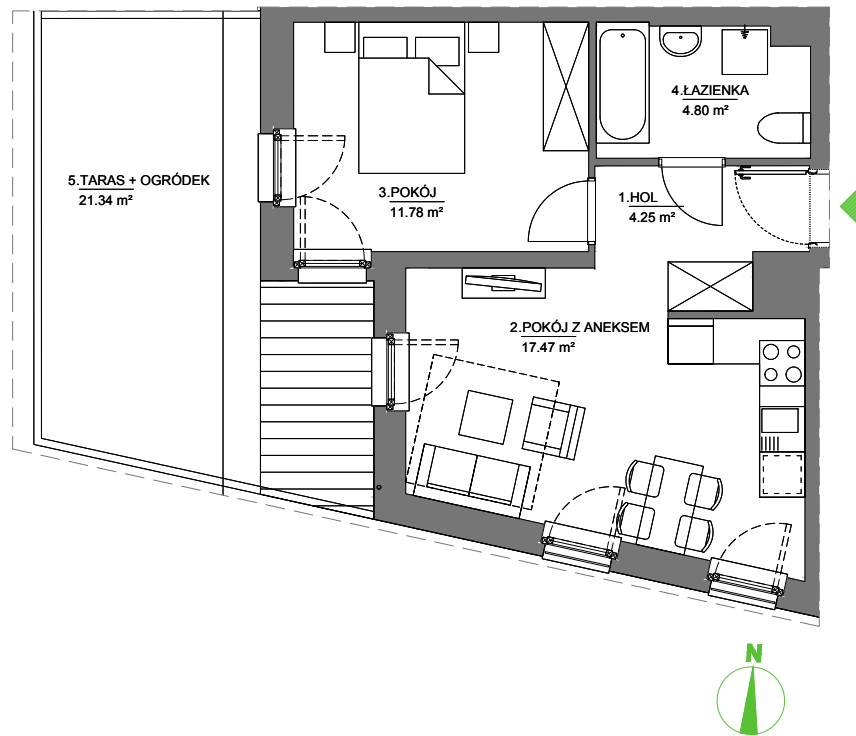

ARANŻACJA WNĘTRZA JEST PRZYKŁADOWA



NINIEJSZA OFERTA MA CHARAKTER INFORMACYJNY I NIE STANOWI OFERTY HANDLOWEJ W ROZUMIENIU ART. 66 §1 KODEKSU CYWILNEGO

UL. PASTEURA, KRAKÓW

PARTER

SKALA 1:100