

Numer budynku: **D**


Powierzchnia: **65,71 m²**

Piętro: 0


Numer mieszkania: **003**

Ilość pokoi: **3**

**DWORZYSKO
PARK**

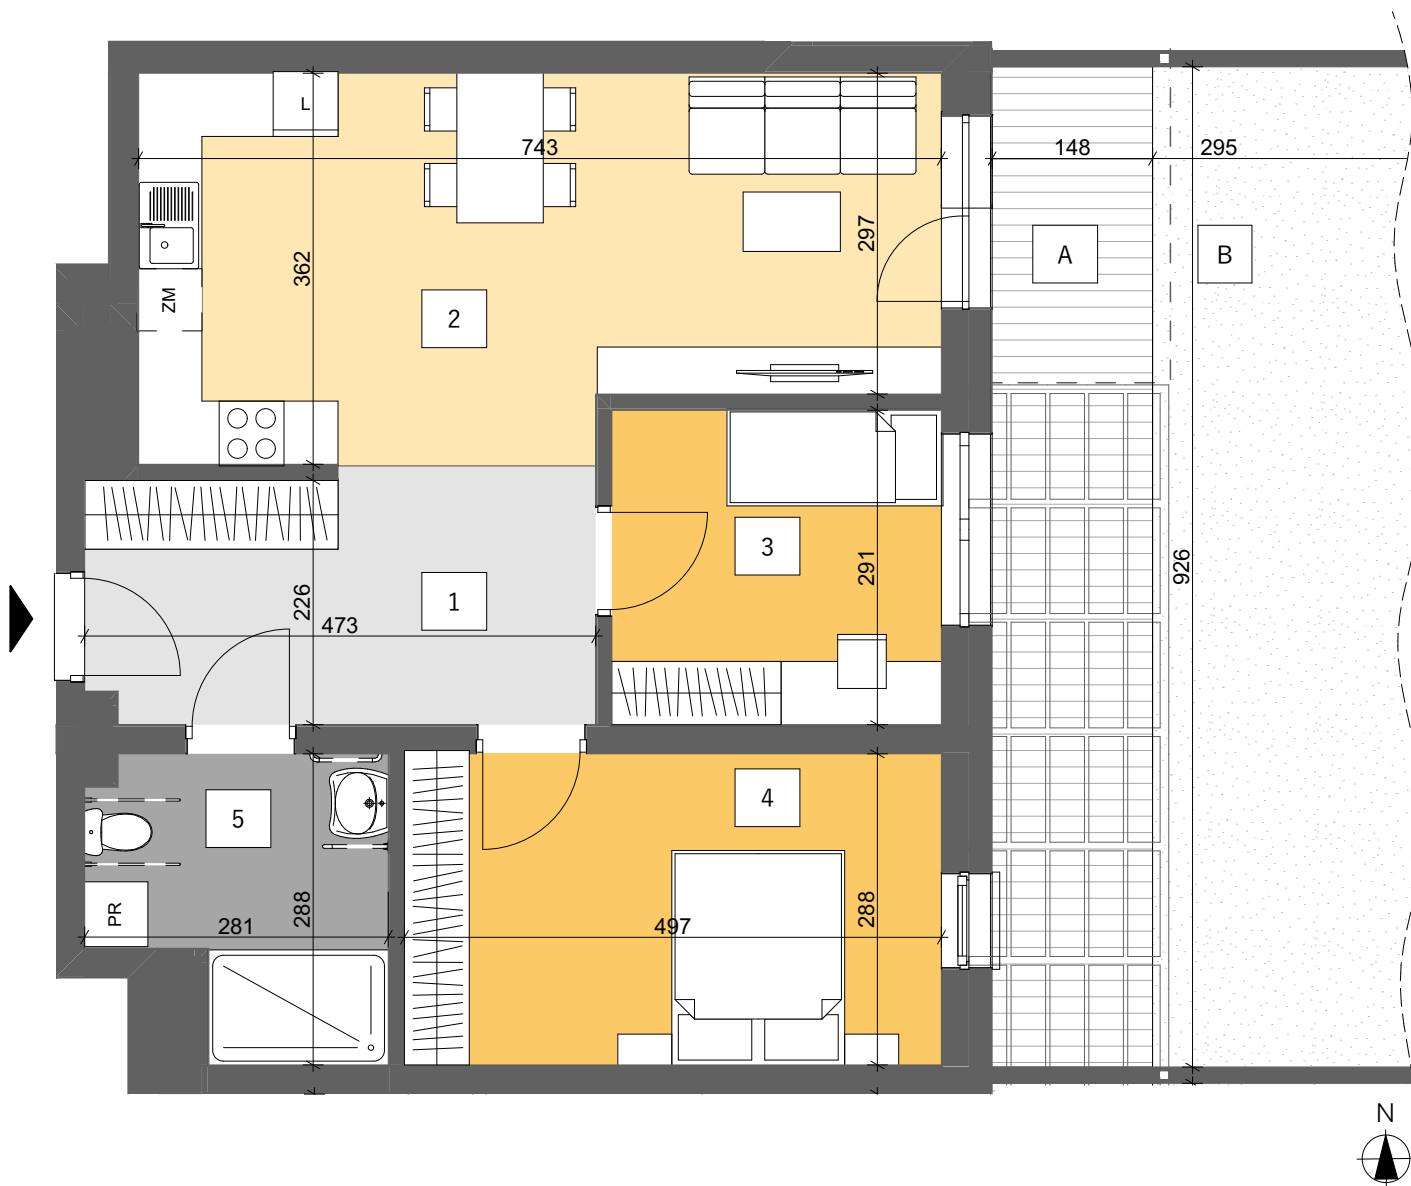

	Nazwa strefy	Powierzchnia
1	Przedpokój	10,92
2	Pokój dzienny	24,85
3	Sypialnia	8,88
4	Sypialnia	14,31
5	Łazienka	6,75
		65,71 m²
A	Taras	13,80
B	Ogródek	33,81
		47,61 m²

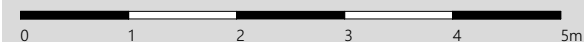

Uwagi:

1. Aranżacja lokalu mieszkalnego przedstawiona na rzucie jest przykładowa. Niniejsza karta katalogowa opracowana została na podstawie projektu wykonawczego. W toku dalszego projektowania lub zmian lokatorskich mogą nastąpić zmiany w stosunku do informacji zawartych na karcie katalogowej, w szczególności w układzie pomieszczeń, usytuowaniu elementów nadających się do demontażu.

2. Powierzchnia liczona w świetle ścian wykończonych wg PN - ISO 9836.

3. Informacje na karcie nie stanowią oferty handlowej w rozumieniu art. 66 kodeksu cywilnego.

4. Powierzchnię balkonów zmierzono umownie do wewnętrznej krawędzi pochwyty balustrady.



BESTA Przedsiębiorstwo Budowlane sp. z o.o.
ul. Przemysłowa 23, 35-105 Rzeszów
tel. 17 860 97 48
email: besta@pbbesta.pl