

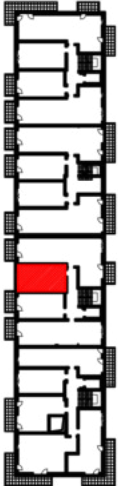


MARATOŃSKA 49
Lokalizacja inwestycji:
ul.Maratońska 49A
Łódź 93-503

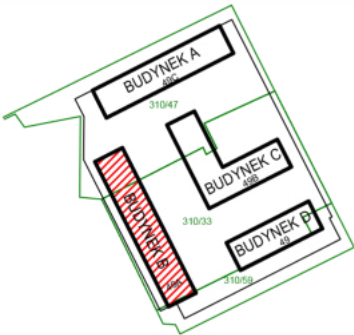

BUDYNEK B
PIĘTRO III

Inwestor:
Vision Development
ul. Piotrkowska 44
Łódź 93-228

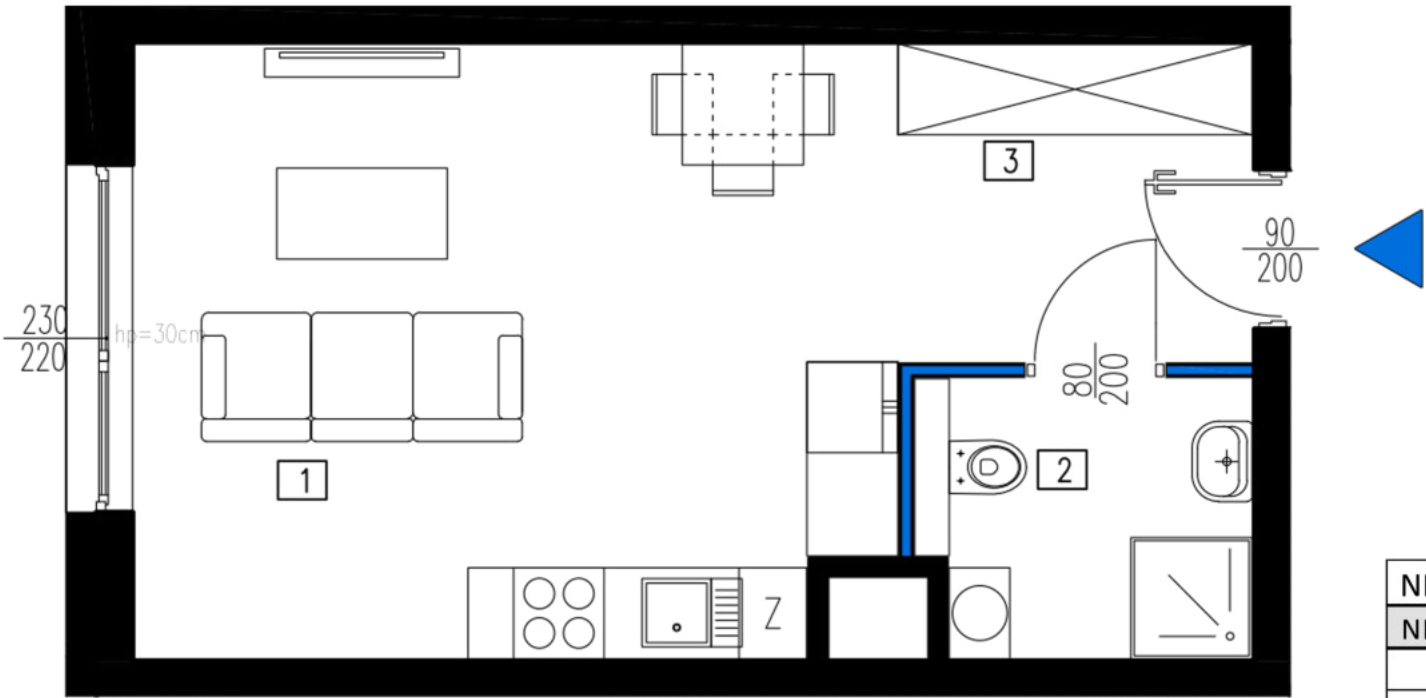

NR LOKALU	48 - B.3.10	PIĘTRO 3
NR. POM.	NAZWA	POW. [m2]
1	SALON Z ANEKSEM KUCHENNYM	20.22
2	ŁAZIENKA	4.07
3	KOMUNIKACJA	4.91
POWIERZCHNIA		29.20

GEODETA UPRAWNIONY
Kamil Glejzer
Nr upr. 21373
tel. 609 374 298