

ZAMIESZKAJ W HARMONII Z OTOCZENIEM

LIZBOŃSKA
SASKA KĘPA


DANE MIESZKANIA -C2/135

BUDYNEK	PIĘTRO	KLATKA
C	0	C2
NR MIESZKANIA	LICZBA POKOI	POWIERZCHNIA
135	2	52,35 m²


ZESTAWIENIE POMIESZCZEŃ

01 POKÓJ DZIENNY Z ANEKSEM	27,95 m ²
02 SYPIALNIA	13,85 m ²
03 ŁAZIENKA	4,23 m ²
04 HOL WEJŚCIOWY	6,32 m ²
O OGRÓDEK	26,68 m ²


POWIERZCHNIA UŻYTKOWA: **52,35 m²**

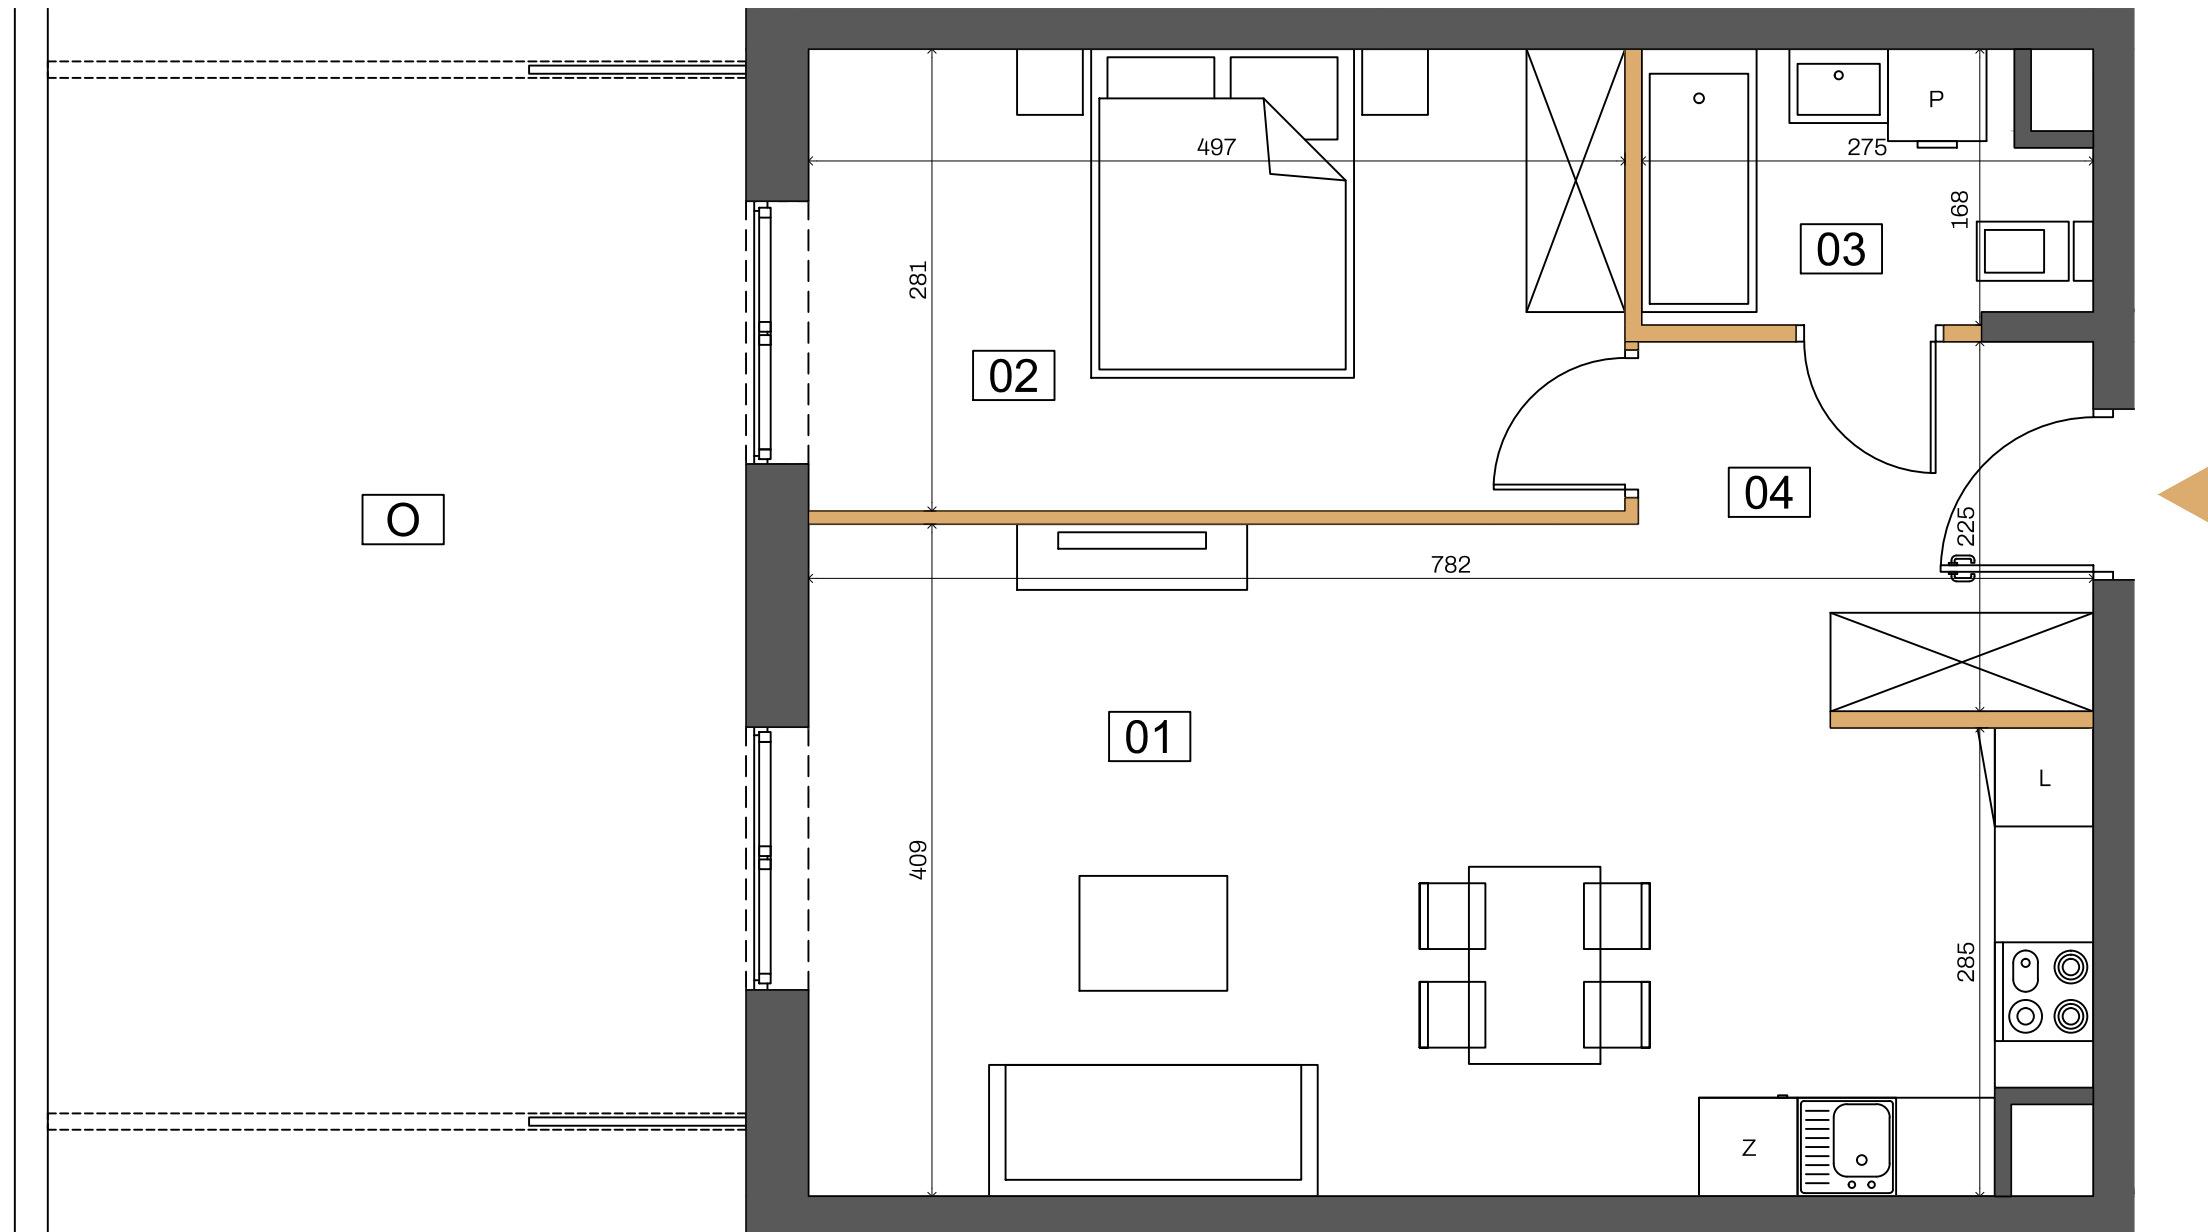

RZUT KONDYGNACJI 1

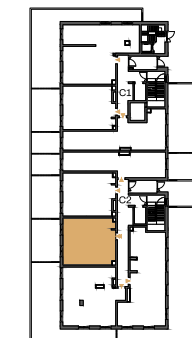

PLAN OSIEDLA

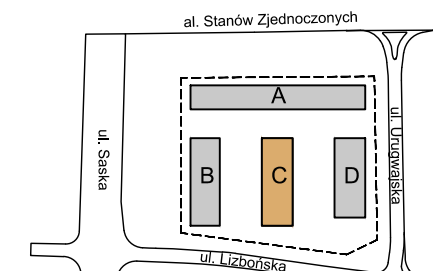

Ściany z możliwością rearanżacji (1,02m²)

Ściany nierozbieralne

- Aranżacja lokalu mieszkalnego na rzucie stanowi przykładową aranżację określającą funkcjonalność lokalu. Wyposażenie i wielkość zaproponowanych urządzeń ma charakter orientacyjny. Zakres wyposażenia i wykończenia lokalu określa Umowa nabycia lokalu.
- Powierzchnia pomieszczeń, lokalizacja przyborów sanitarnych podano zgodnie z projektem budowlanym oraz projektem wykonawczym, stanowiącym uszczegółowienie projektu budowlanego. Mogą wystąpić niewielkie różnice wymiarów i usytuowania elementów powstałe w trakcie realizacji prac budowlanych.
- Powierzchnia użytkowa lokalu określona na podstawie rozporządzenie Ministra Rozwoju z dnia 11 września 2020 r. w sprawie szczegółowego zakresu i formy projektu budowlanego oraz uwzględnienia treści Polskiej Normy PN-ISO 9836:2015-12.
- Do powierzchni użytkowej lokalu nie wlicza się powierzchni elementów nadających się do demontażu np. ścianek działowych. Podane wymiary są wymiarami w świetle pionowych przegród (ścian) w stanie surowym, nie uwzględniają wykończenia tynkiem.
- Informacje na karcie nie stanowią oferty handlowej w rozumieniu art.60 kodeksu cywilnego.



J E M S A R C H I T E K T U R A