



MIESZKANIE NR 250 • 3 POKOJE • 74,43 m²

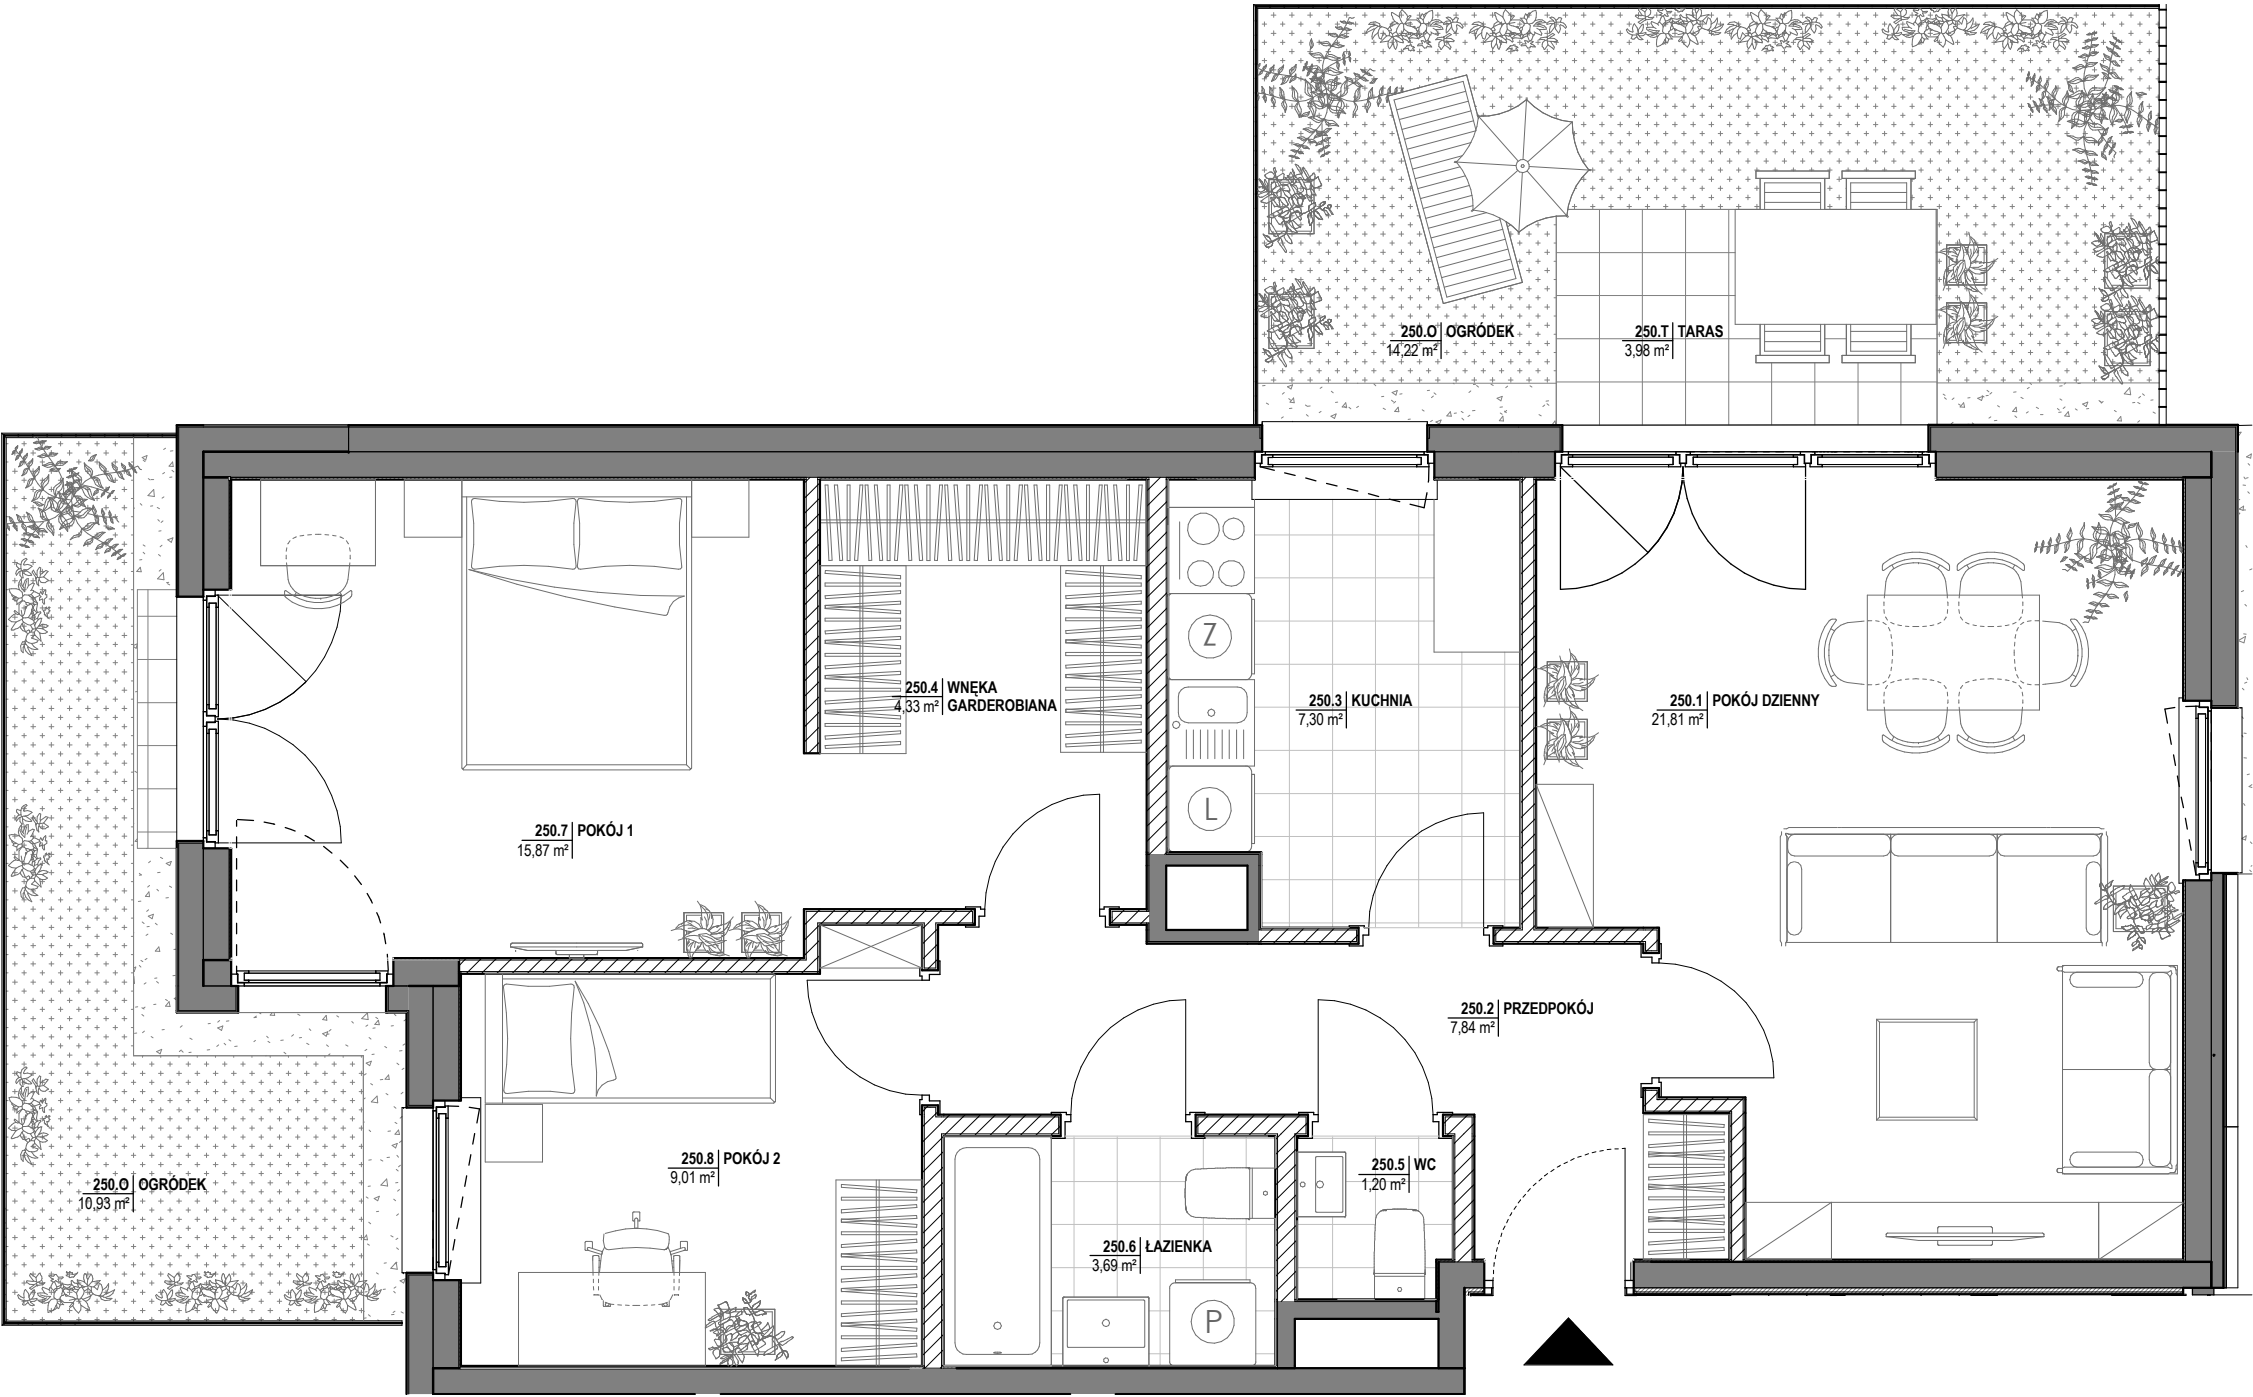

budimex
nieruchomości

BUDIMEX NIERUCHOMOŚCI Sp. z o.o.
ul. Stawki 40, 01-040 Warszawa
tel. 22 623 65 55
www.budimex-nieruchomosci.pl

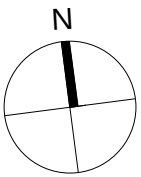

Etap II

Warszawa,
ul. Św. Stanisława
dzielnica Wola

DANE LOKALU:


LOKAL NR	LICZBA POKOI	POW. UŻYTKOWA
250	3	74,43 m ²
BUDYNEK NR	KŁATKA NR	PIĘTRO
2B	J	0

ZESTAWIENIE POWIERZCHNI

POKÓJ DZIENNY	21,81 m ²	OGRÓDEK	14,22 m ²
PRZEDPOKÓJ	7,84 m ²	OGRÓDEK	10,93 m ²
KUCHNIA	7,30 m ²	TARAS	3,98 m ²
WNĘKA GARDEROBIANA	4,33 m ²		
WC	1,20 m ²		
ŁAZIENKA	3,69 m ²		
POKÓJ 1	15,87 m ²		
POKÓJ 2	9,01 m ²		

 Powierzchnia pod ścianami lub elementami nadającymi się do demontażu, np. pod ściankami działowymi 3,38 m²

POŁOŻENIE MIESZKANIA W BUDYNKU

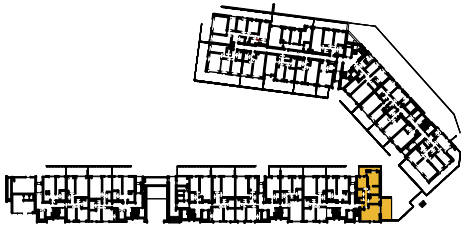

WARTOŚĆ
BRUTTO (PLN):

PROJEKTANT

PiG

- Uwaga:
- Aranżacja lokalu mieszkalnego przedstawiona na rzucie jest przykładowa. Niniejsza karta katalogowa opracowana została na podstawie projektu wykonawczego. W toku dalszego projektowania lub zmian lokatorskich mogą nastąpić zmiany w stosunku do informacji zawartych na karcie katalogowej, w szczególności w układzie pomieszczeń, usytuowaniu elementów nadających się do demontażu, takich jak np. ścianki działowe.
 - Powierzchnia użytkowa lokalu określona jest na podstawie rozporządzenia Ministra Transportu, Budownictwa i Gospodarki Morskiej z dnia 25.04.2012r w sprawie szczegółowego zakresu i formy projektu budowlanego oraz uwzględnieniu treści Polskiej Normy PN-ISO 9836:1997. Do powierzchni użytkowej lokalu wlicza się powierzchnię zajęta przez elementy nadające się do demontażu takie jak np. ścianki działowe.
 - Powierzchnie są obliczane w świetle pionowych przegród nie nadających się do demontażu w stanie wykończonym, przy uwzględnieniu tynków, na poziomie podłogi (bez uwzględniania listew przypodłogowych, progów itp.)
 - Informacje na karcie nie stanowią oferty handlowej w rozumieniu art. 66 kodeksu cywilnego.

0 1 2 3 4 5m