





ART-BUD

ul. Rynek 7, 62-300 Września, POLSKA, Tel.: (61) 640 16 15, Fax: (61) 640 16 15

KARTA KATALOGOWA

BUDYNEK B, MIESZKANIE M3 5.01, KONDYGNACJA 5


LOKALIZACJA MIESZKANIA

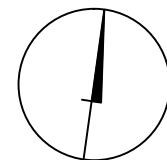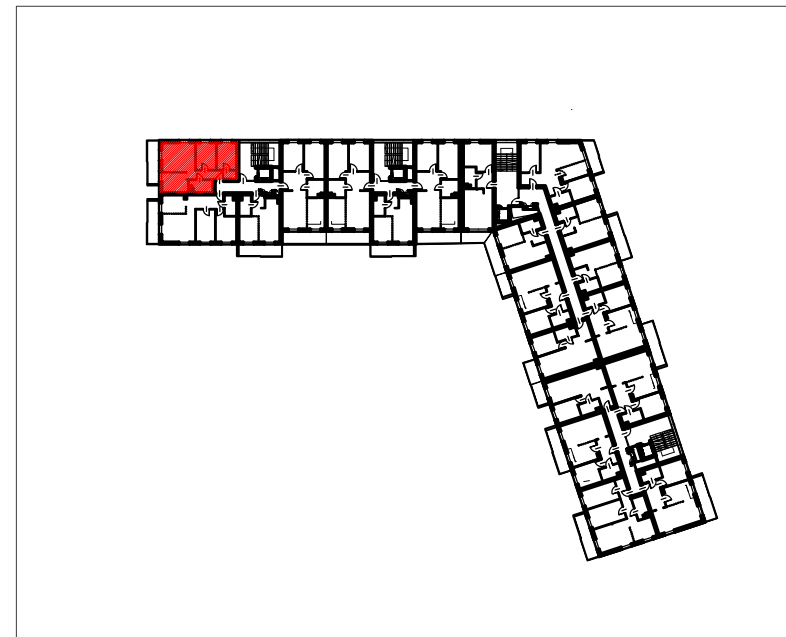

orientacyjna powierzchnia

NR	POMIESZCZENIE	POWIERZCHNIA [m2]
1	SALON	18.33
2	KUCHNIA	9.38
3	ŁAZIENKA	4.81
4	KORYTARZ	6.55
5	SYPIALNIA	9.54
6	SYPIALNIA	9.56
	RAZEM	58.17
7	TARAS	8.26

RZUT MIESZKANIA

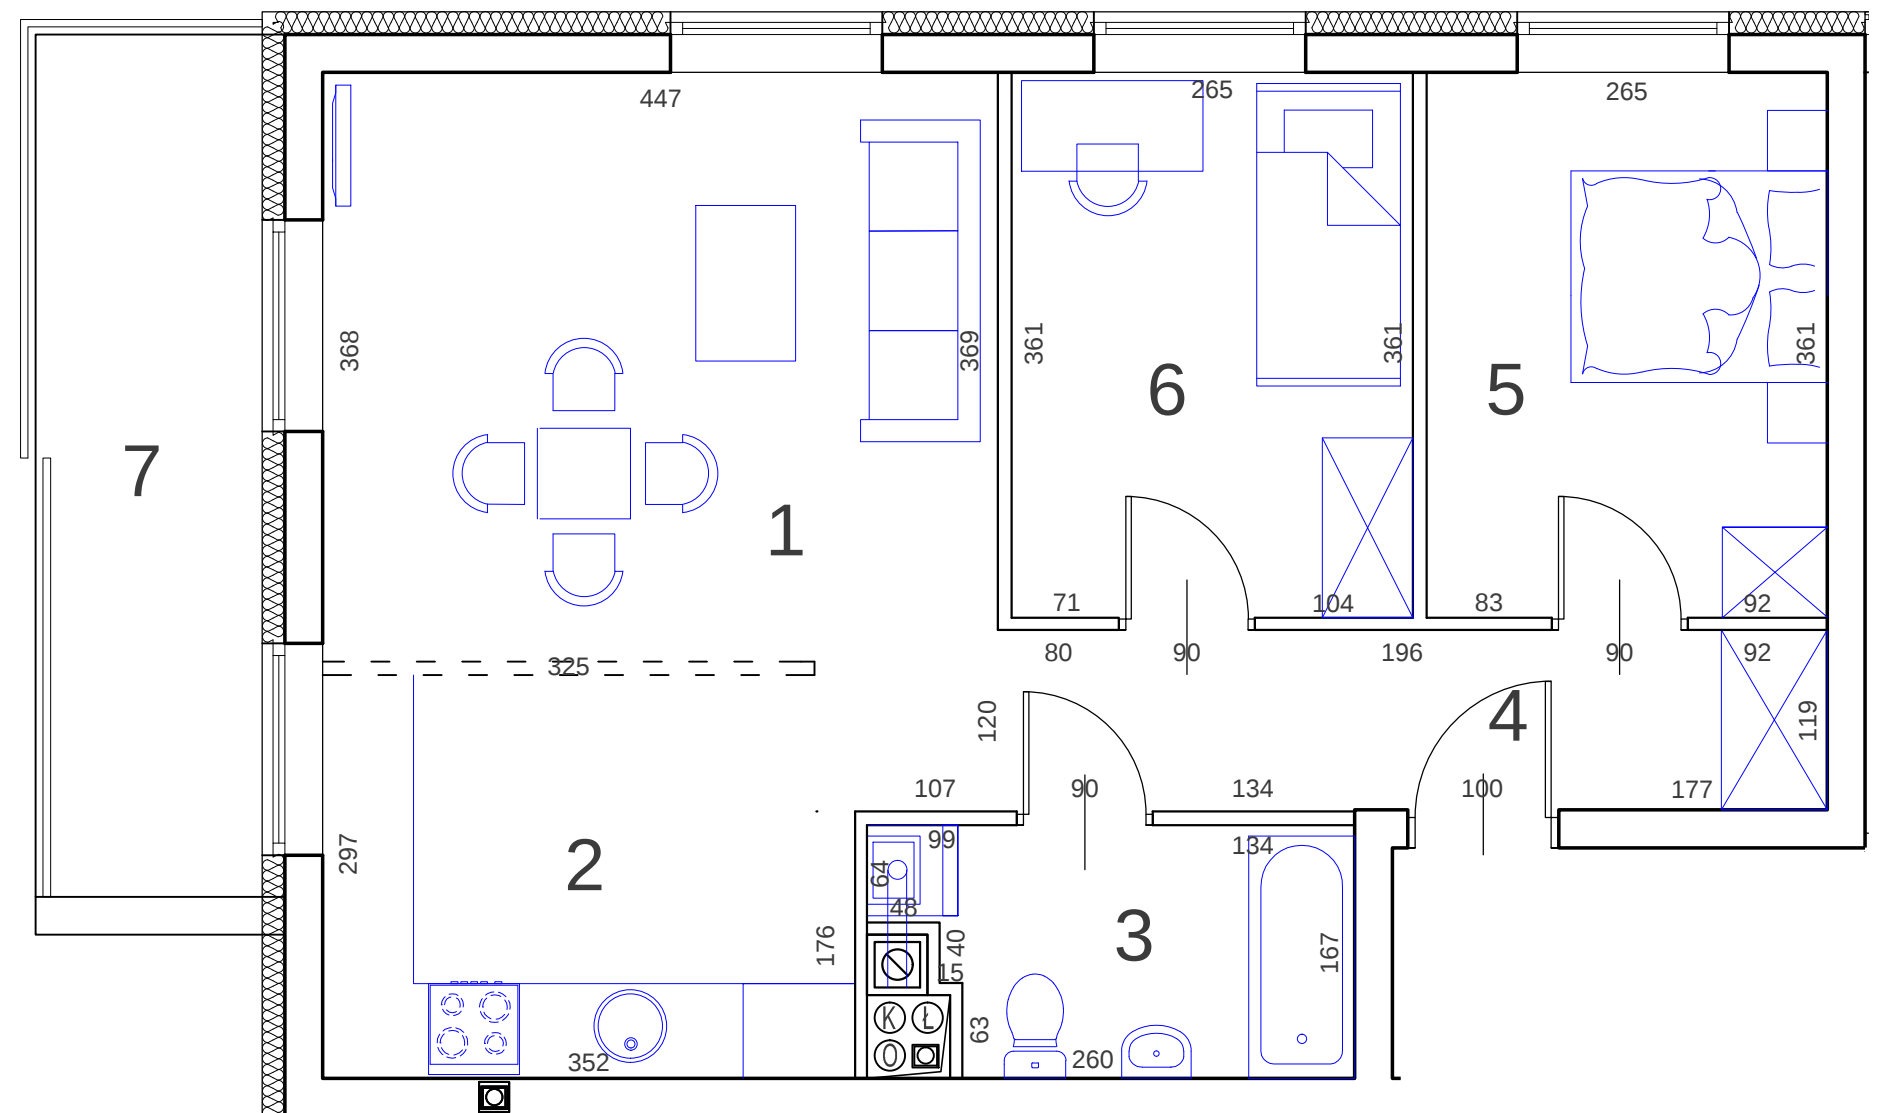

NAZWA INWESTYCJI:

ART - WRZEŚNIA

LOKALIZACJA:

Września
ul. Słowackiego

SKALA:

1:50

DATA:

23-06-2014

NR REV:

000

PODPIS: