



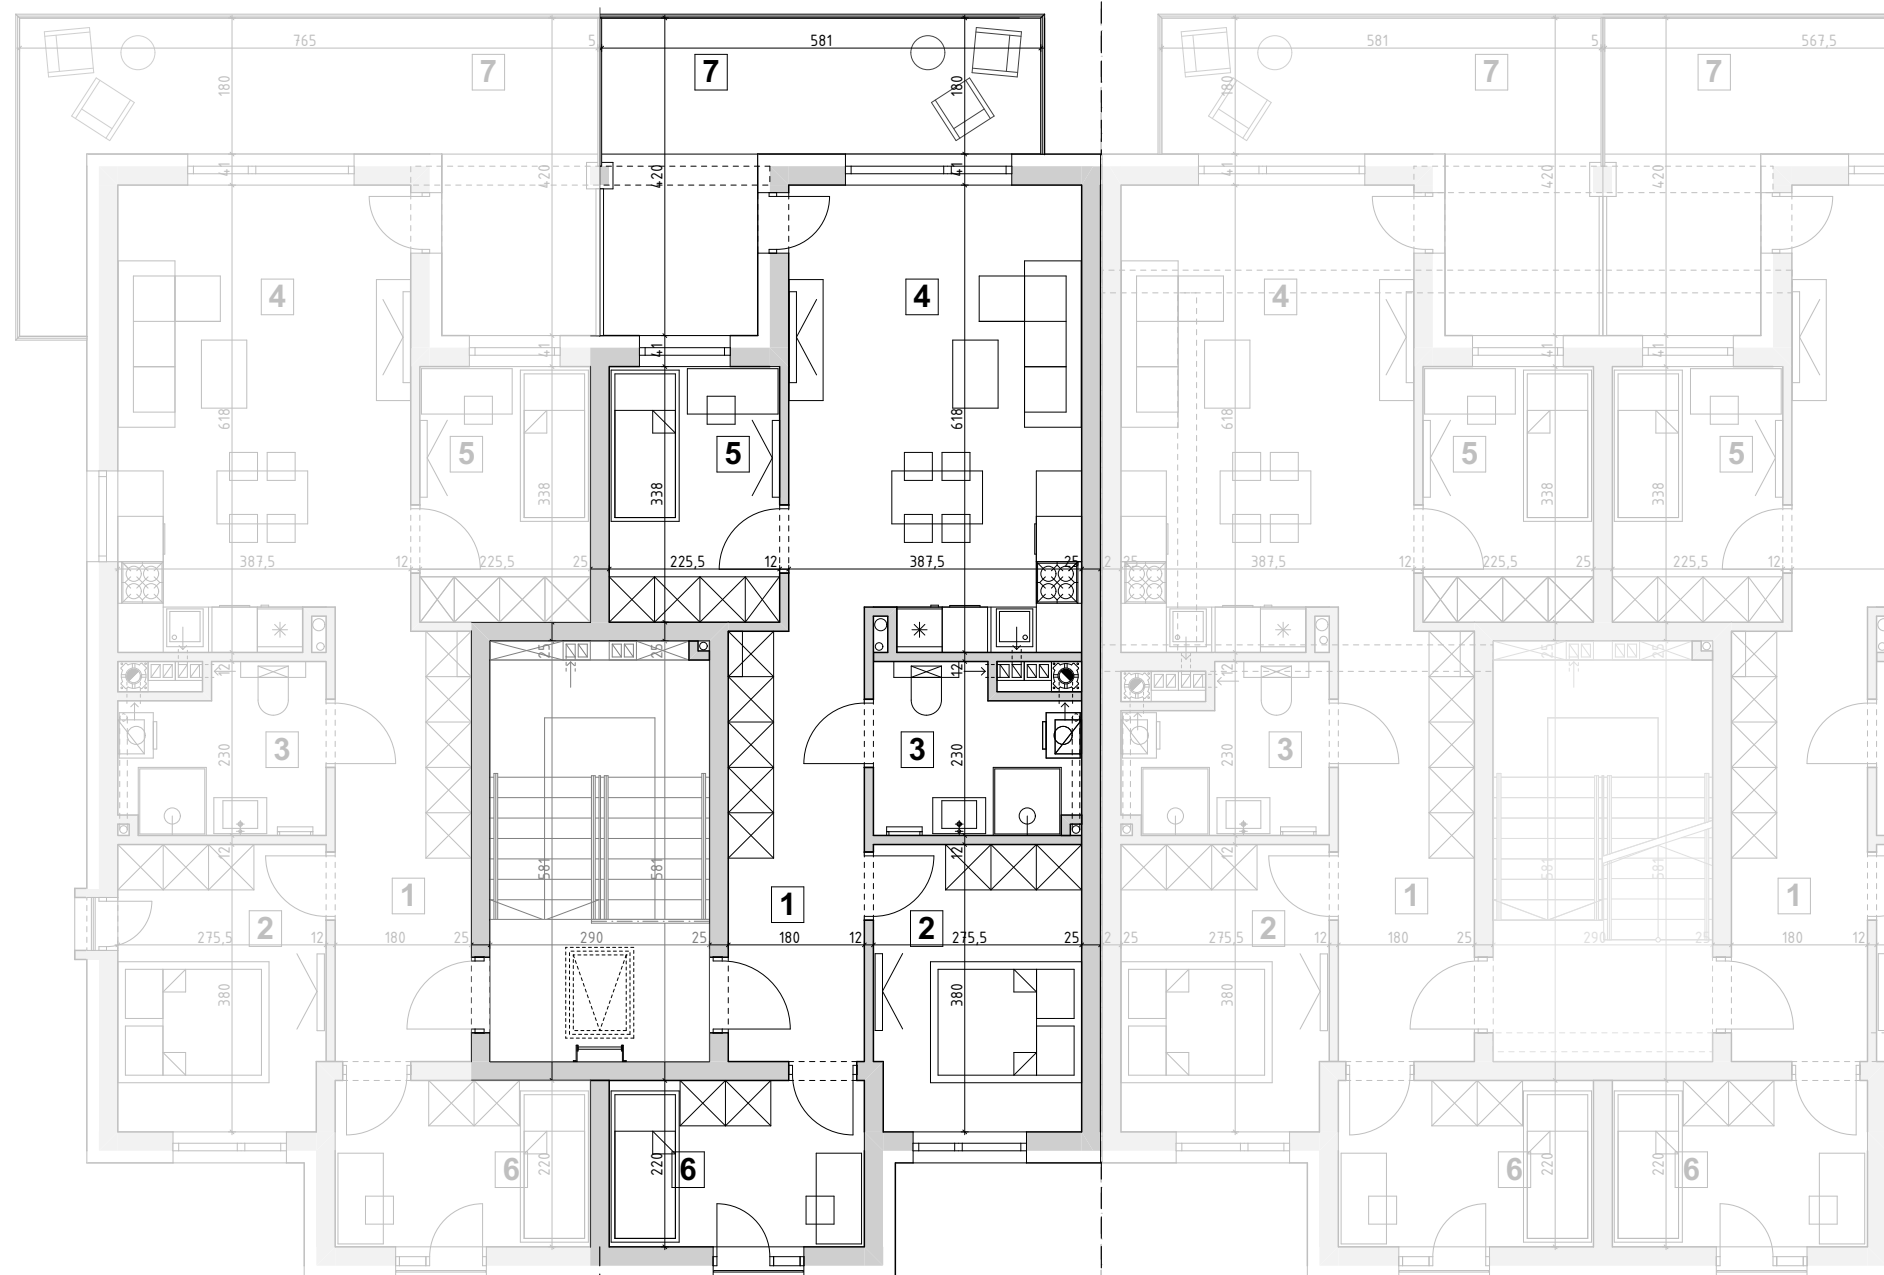


PIĘTRO I

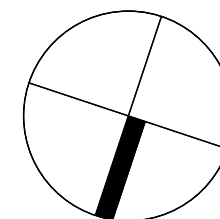

OSIEDLE MIESZKANIOWE
"DWORSKIE OGRODY"
Rzeszów, ul. Krakowska
www.dworskieogrody.pl



BS DEWELOPER Sp. z o.o.
tel. +48 17 307 0 308
Świltcza 474, 36-072 Świltcza

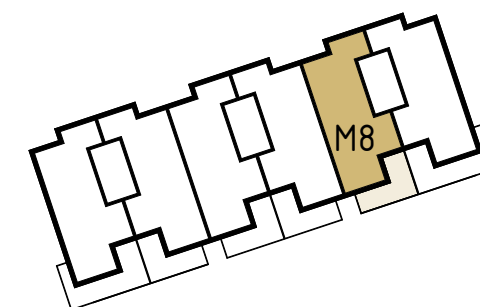

NR LOKALU	BUDYNEK H
M8	PIĘTRO I
POW. UŻYTKOWA	63,09m ²
1 komunikacja	9,96 m2
2 pokój	10,09 m2
3 łazienka	5,42 m2
4 salon z aneksem kuchennym	23,02 m2
5 pokój	7,40 m2
6 pokój	7,20 m2
7 balkon	15,31m ²

NINIEJSZA KARTA KATALOGOWA ZOSTAŁA OPRACOWANA NA PODSTAWIE PROJEKTU BUDOWLANEGO, NIE STANOWI ONA WIERNEGO ODWZOROWANIA POWSTAŁEGO LOKALU MIESZKALNEGO. KARTY MAJĄ JEDYNIĘ SŁUżyć WSKAZANIU POŁOŻENIA PROJEKTOWANYCH POMIESZCZEŃ LOKALU. POWIERZCHNIĘ LOKALU OBLICZONO W STANIE WYKOŃCZONYM. POWIERZCHNIĘ OGRÓDKA OBLICZONO BEZ TARASU.

