
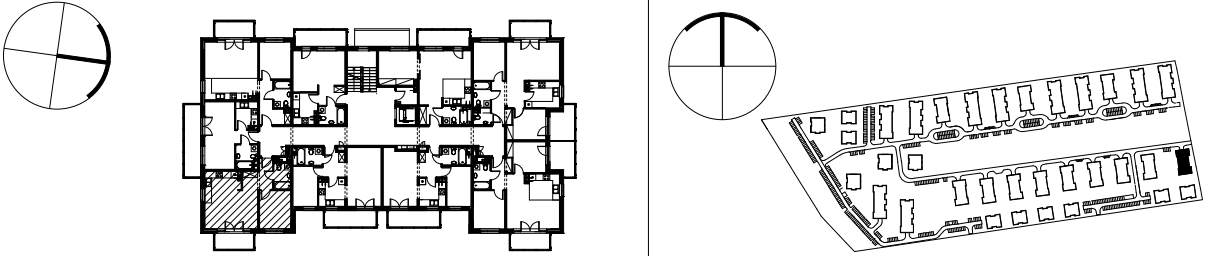


OSIEDLE ZIELONA DOLINA II

ADRES	WARSZAWA • GMINA BIAŁOŁĘKA • UL. VERDIEGO		
FAZA PROJEKTU	PROJEKT WYKONAWCZY	NUMER BUDYNKU	BUDYNEK K nr 1
TYP LOKALU	M2 - dwupokojowe		
KONDYGNACJA	I PIĘTRO	NUMER LOKALU	13
SCHEMAT			

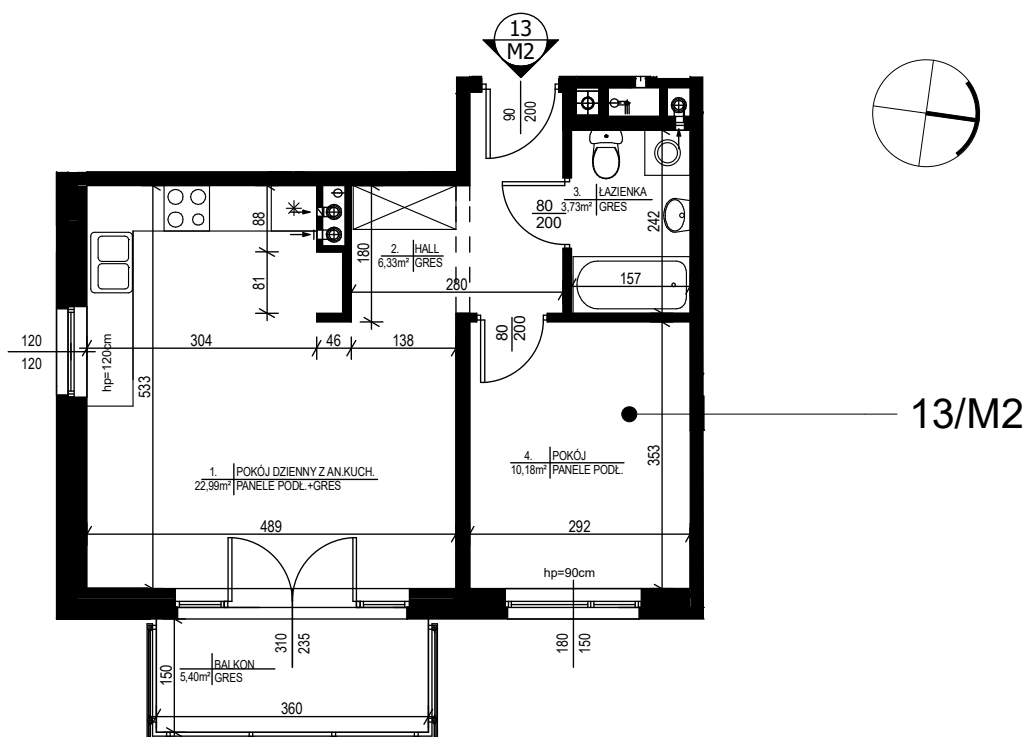

Mieszkanie nr 13/M2

1. Pokój dzienny z anek. kuchennym	22,99 m ²
2. Hall	6,33 m ²
3. Łazienka	3,73 m ²
4. Pokój	10,18 m ²
łącznie	43,23 m²
balkon	5,40 m ²

SKALA 1:100

UWAGA: - POWIERZCHNIA UŻYTKOWA MIESZKANIA OBLICZONA ZGODNIE Z POLSKĄ NORMĄ PN - ISO 9836
- POWIERZCHNIE PODANE W TABELI UWZGLĘDNIAJĄ ŚCIANY WYKOŃCZONE TYNKIEM