


OSIEDLE GOSLOVE

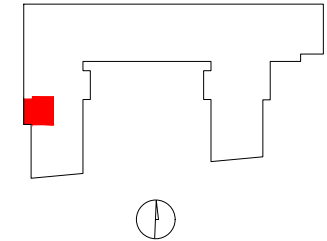

A008

mieszkanie	2 pokoje
	z aneksem
budynek	A
nr klatki	A
piętro	2
kondygnacja	3
balkon	5.93 m²
balkon przeszklony	5.53 m²

oznaczenie pomieszczeń


01	hol	4.34 m²
02	pokój+aneks kuch.	20.71 m²
03	pokój	11.86 m²
04	łazienka	3.70 m²

suma pow.uż. **40.61 m²**


 

powierzchnia pod
ściankami nadającymi się
do demontażu 1.23 m²

pow. lokalu **41.84 m²**

Powierzchnie liczone wg PN-ISO 9836:2015. Karta katalogowa jest załącznikiem do umowy.
UWAGA: Wymiary oraz instalacje wyrysowano na podstawie projektu budowlanego.
Mogą nastąpić nieznaczne zmiany zgodnie z postanowieniami umowy deweloperskiej.

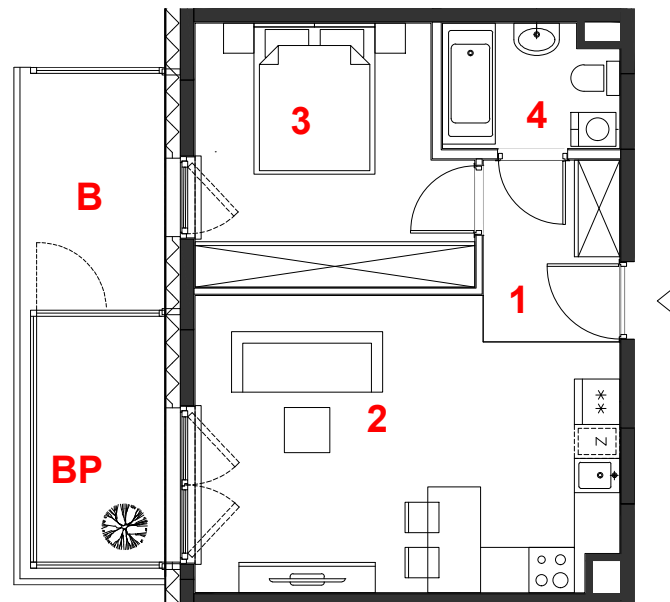

skala 1:100

 miejscowe obniżenie sufitu
 ściany działowe
 konstrukcja i szachty instalacyjne

PROFBUD

biuro@profbud.info
tel. 605 606 606

ARCHITEKCI DAWIDCZYK & PARTNERZY
Okęcie 18/40 03-710 Warszawa
www.iadp.pl poczta@iadp.pl
tel.48227861389