

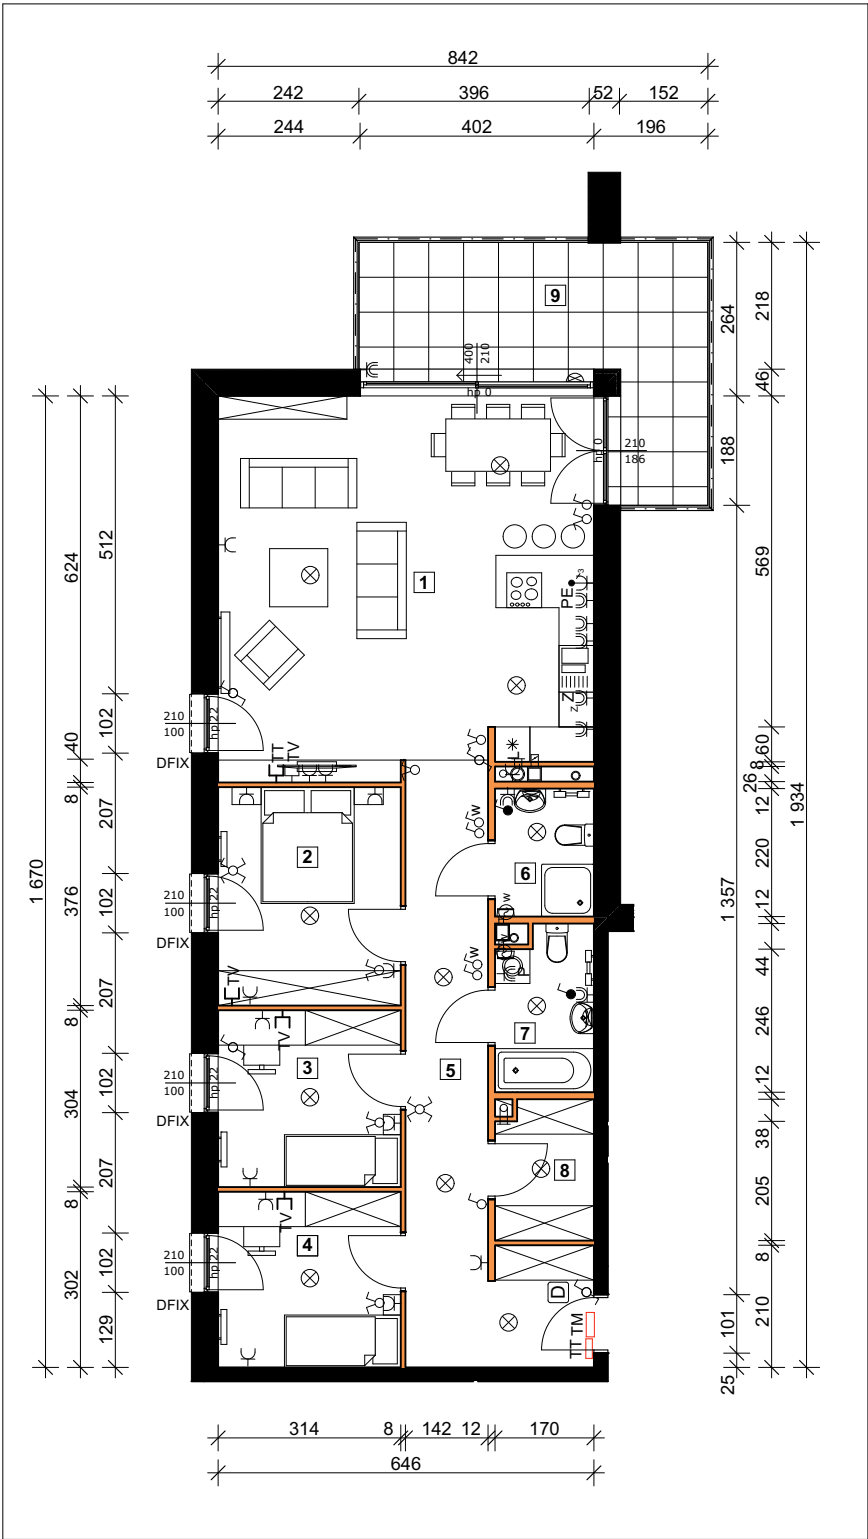
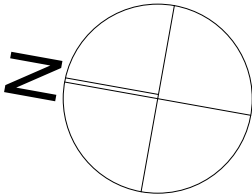


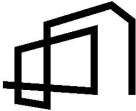

SCHEMAT KONDYGNACJI

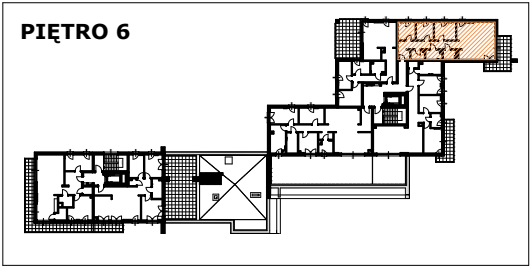

		powierzchnia [m ²]
1	pokój dzienny z aneksem kuchennym	40,92
2	pokój	11,59
3	pokój	9,38
4	pokój	9,32
5	komunikacja	18,26
6	łazienka	3,68
7	łazienka	4,56
8	garderoba	3,92
		101,63 m²
9	balkon	16,58

1. Wymiary pomieszczeń w świetle pionowych przegród podano w stanie surowym (bez tynków).
2. Ze względu na specyfikę prac budowlanych wymiary pomieszczeń, przebieg i rozmieszczenie instalacji, urządzeń, gniazd i oświetlenia może ulec zmianie.
3. Powierzchnia projektowa obliczona zgodnie z normą PN-ISO 9836:1997 i rozporządzeniem Ministra Transportu, Budownictwa i Gospodarki Morskiej z dnia 25.04.2012r. w sprawie szczegółowego zakresu i formy projektu budowlanego.
4. Jeżeli na rysunku nie podano inaczej, to wymiar otworów drzwiowych w ścianie wynosi 101x207, a wymiar ich przejścia 90x200.