


ZAŁĄCZNIK NR 1
BUDYNEK 1
PARTER
APARTAMENT NR 18

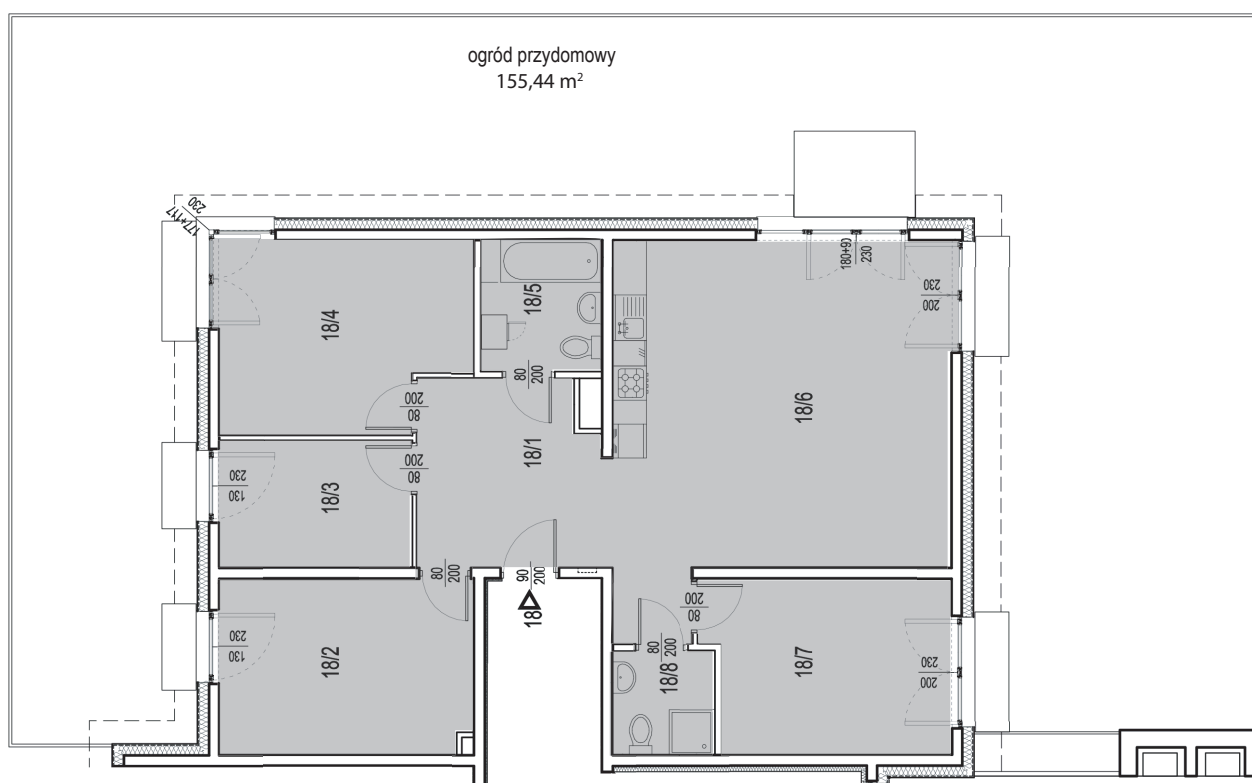

RZUT POZIOMY/SKALA 1:150




ZESTAWIENIE POWIERZCHNI POMIESZCZEŃ

Lp.	pomieszczenie	pow. użytkowa [m ²]
18/1	Przedpokój	10,26
18/2	Pokój	13,64
18/3	Pokój	7,49
18/4	Pokój	14,21
18/5	Łazienka	4,84
18/6	Pokój + aneks kuchenny	36,75
18/7	Pokój	12,93
18/8	Łazienka	3,18
Apartment nr 18 [5 pok.]		103,30

ORIENTACJA/SKALA 1:1000



APARTAMENT NR 18

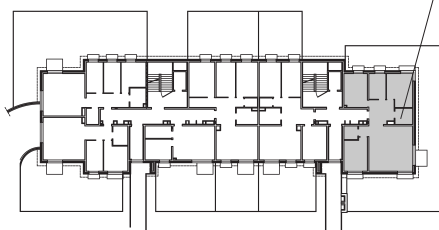

PLAN OSIEDLA 1:5000

