



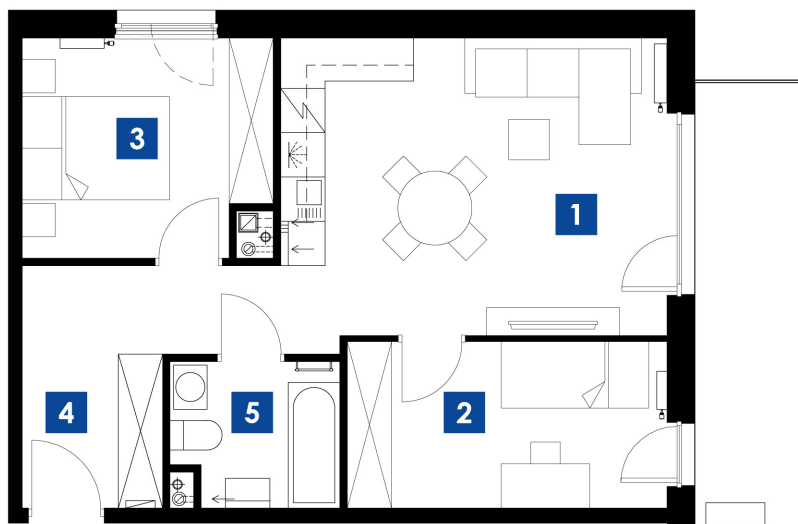

skala 1:100

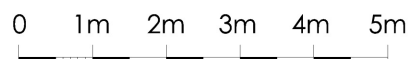



KRAKÓW UL. STELMACHÓW
BUDYNEK B
MIESZKANIE **M.B25**
PIĘTRO 2
POW. UŻYTKOWA **53.32m²**

ZESTAWIENIE POMIESZCZEŃ

1 POKÓJ/ANEKS K.	20.74m²
2 POKÓJ	9.78m²
3 POKÓJ	9.72m²
4 P.POKÓJ	8.76m²
5 ŁAZIENKA	4.32m²
	53.32m²

BALKON 9.00m²

LOKALIZACJA

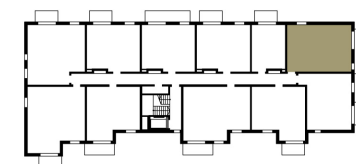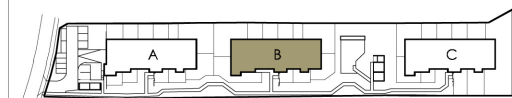

Biuro Sprzedaży Mieszkań
ul. Romanowicza 4 Kraków
tel. 533 808 848, 535 868 838
sprzedaz@3wymiarBronowice.pl
www.3wymiarBronowice.pl