

Numer budynku: **D**


Powierzchnia: **71,53 m²**

Piętro: **1**


Numer mieszkania: **013**

Ilość pokoi: **4**

**DWORZYSKO
PARK**

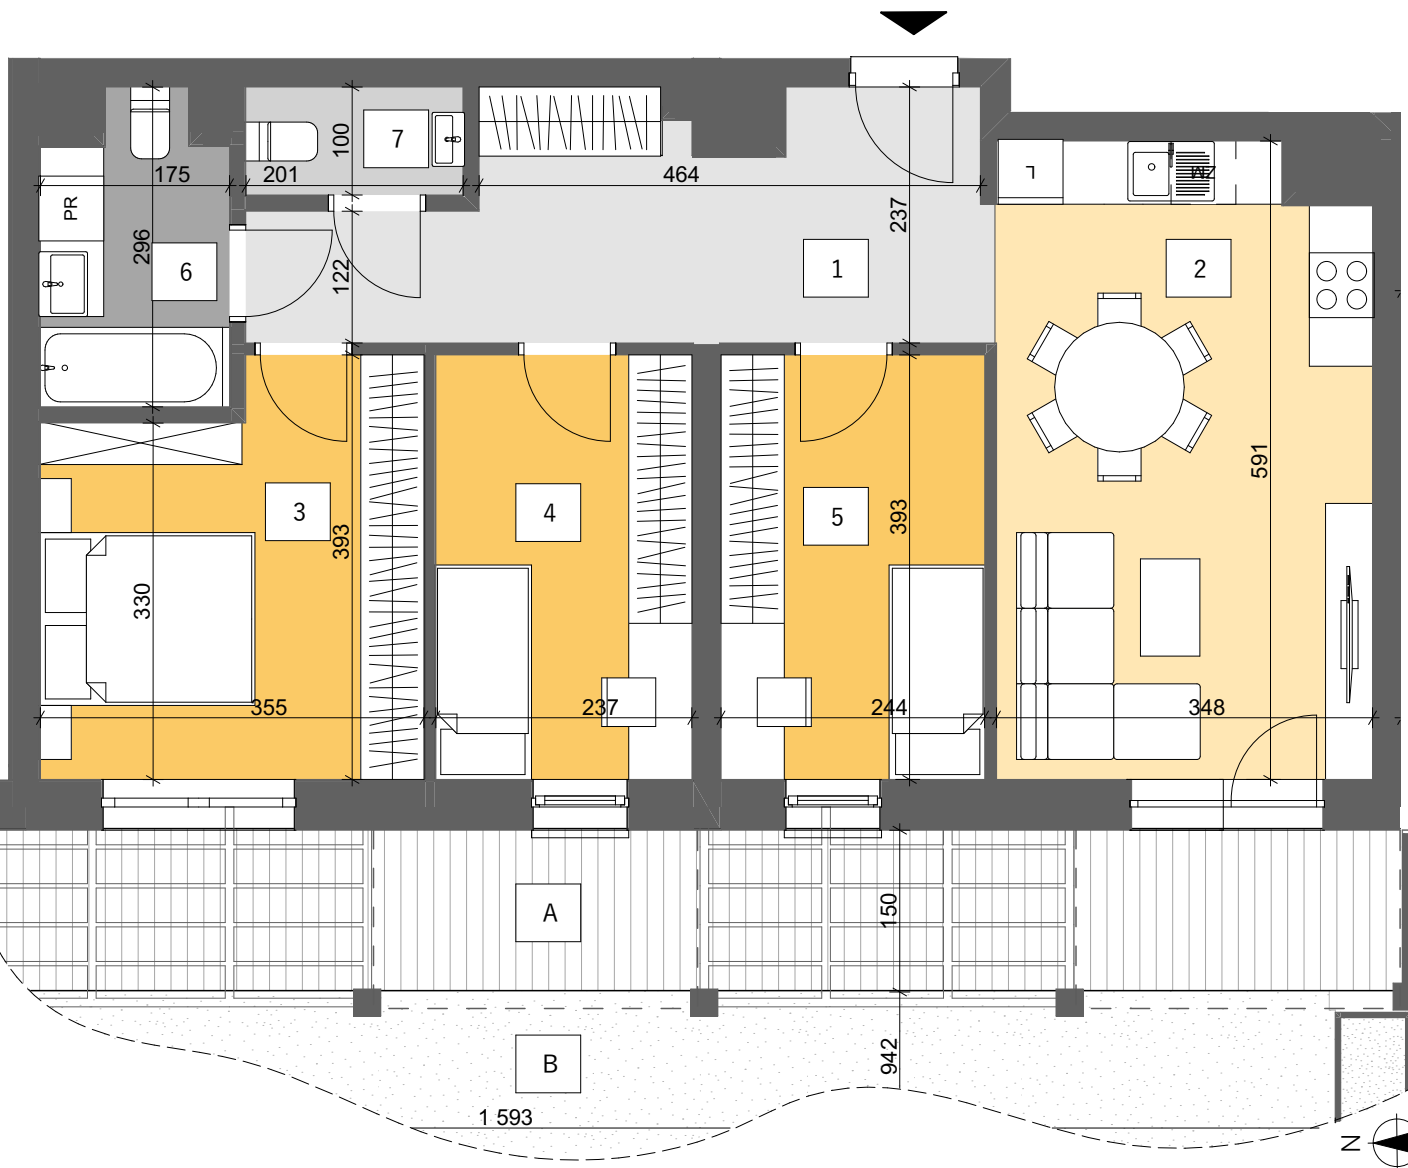

	Nazwa strefy	Powierzchnia
1	Przedpokój	13,16
2	Pokój dzienny	20,08
3	Sypialnia	12,75
4	Sypialnia	9,31
5	Sypialnia	9,59
6	Łazienka	4,63
7	WC	2,01
		71,53 m²
A	Taras	25,75
B	Ogródek	149,86
		175,61 m²

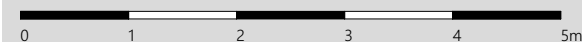

Uwagi:

1. Aranżacja lokalu mieszkalnego przedstawiona na rzucie jest przykładowa. Niniejsza karta katalogowa opracowana została na podstawie projektu wykonawczego. W toku dalszego projektowania lub zmian lokatorskich mogą nastąpić zmiany w stosunku do informacji zawartych na karcie katalogowej, w szczególności w układzie pomieszczeń, usytuowaniu elementów nadających się do demontażu.

2. Powierzchnia liczona w świetle ścian wykończonych wg PN - ISO 9836.

3. Informacje na karcie nie stanowią oferty handlowej w rozumieniu art. 66 kodeksu cywilnego.

4. Powierzchnię balkonów zmierzono umownie do wewnętrznej krawędzi pochyty balustrady.



BESTA Przedsiębiorstwo Budowlane sp. z o.o.
ul. Przemysłowa 23, 35-105 Rzeszów
tel. 17 860 97 48
email: besta@pbbesta.pl