

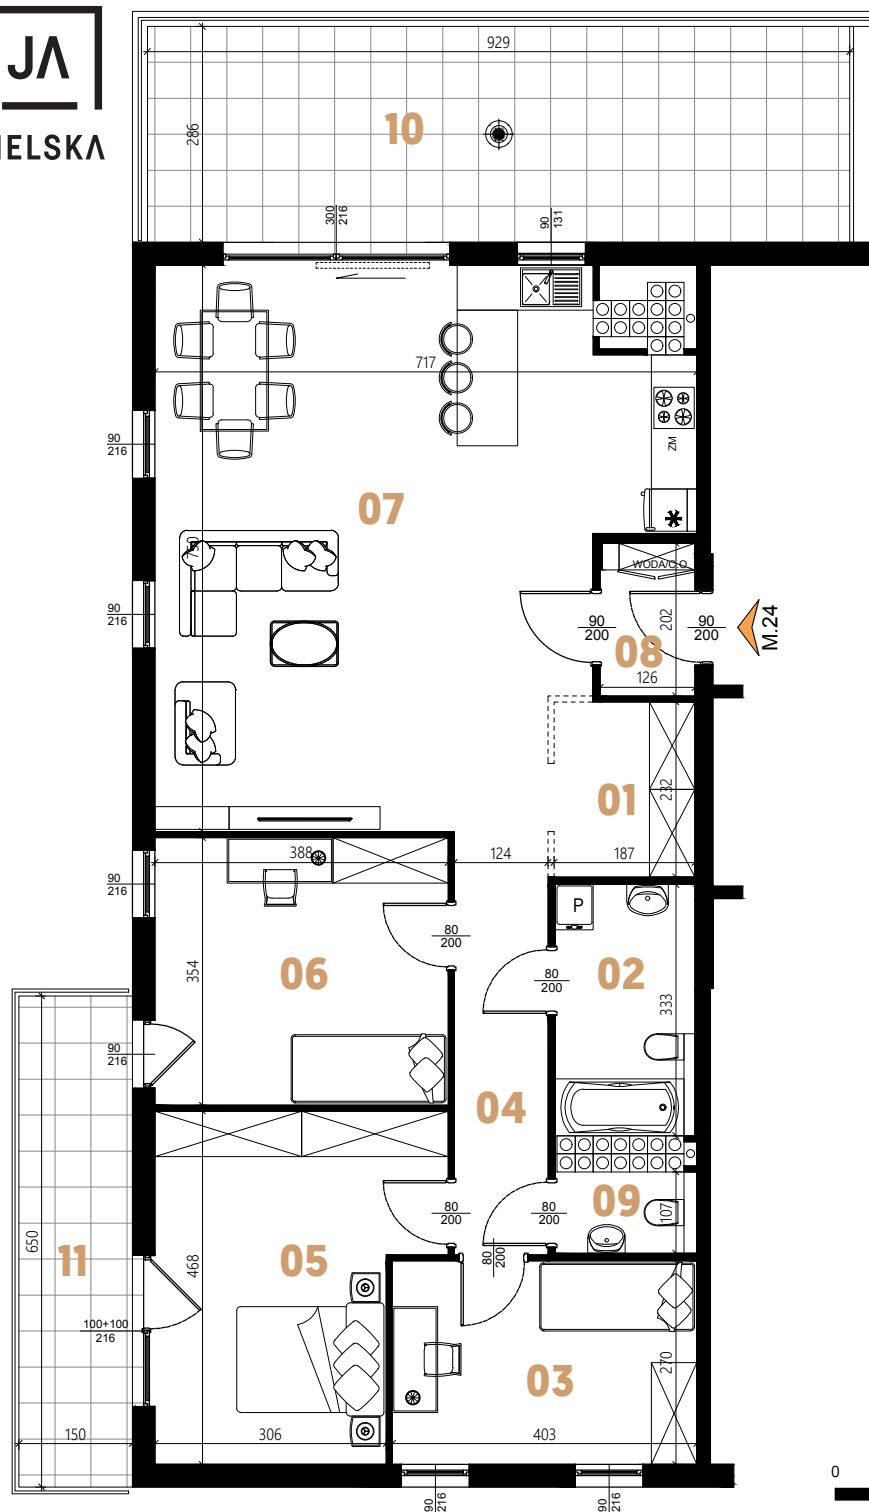


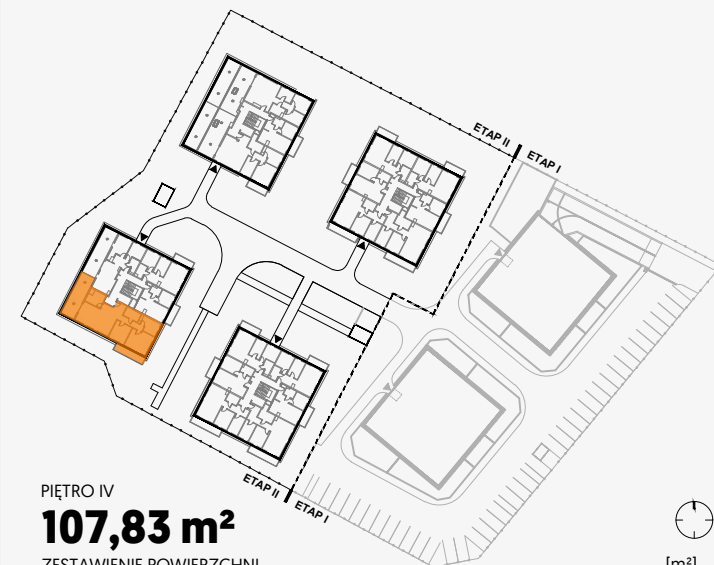

MIESZKANIE **B2.M24**

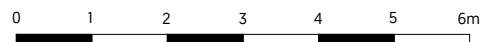

PIĘTRO IV

107,83 m²

ZESTAWIENIE POWIERZCHNI

		[m ²]
01	WNĘKA GARDEROBIANA	4,50
02	ŁAZIENKA	6,13
03	POKÓJ	10,86
04	KOMUNIKACJA	6,94
05	POKÓJ	15,86
06	POKÓJ	13,74
07	POKÓJ DZIENNY Z ANEKSEM KUCHENNYM	45,69
08	KOMUNIKACJA	2,10
09	TOALETA	2,01
RAZEM		107,83
10	TARAS	26,54
11	BALKON	9,75
12	POWIERZCHNIA POD ŚCIANAMI DZIAŁOWYMI	2,48

Powierzchnia użytkowa mieszkań podana w świetle ścian, bez doliczenia powierzchni pod ścianami działowymi.

Instalacje wody i kanalizacji prowadzone podposadzkowo. Podejście kanalizacji pod miskę ustępową zakończone w pionie kanalizacyjnym, pozostałe podejścia wod.-kan. pod przybory sanitarne prowadzone z posadzki naściennie.

Karta mieszkania i wizualizacje mają charakter poglądowy. Na etapie realizacji mogą nastąpić korekty powierzchni i wymiarów lokalu. Karta nie stanowi oferty w rozumieniu przepisów kodeksu cywilnego.

