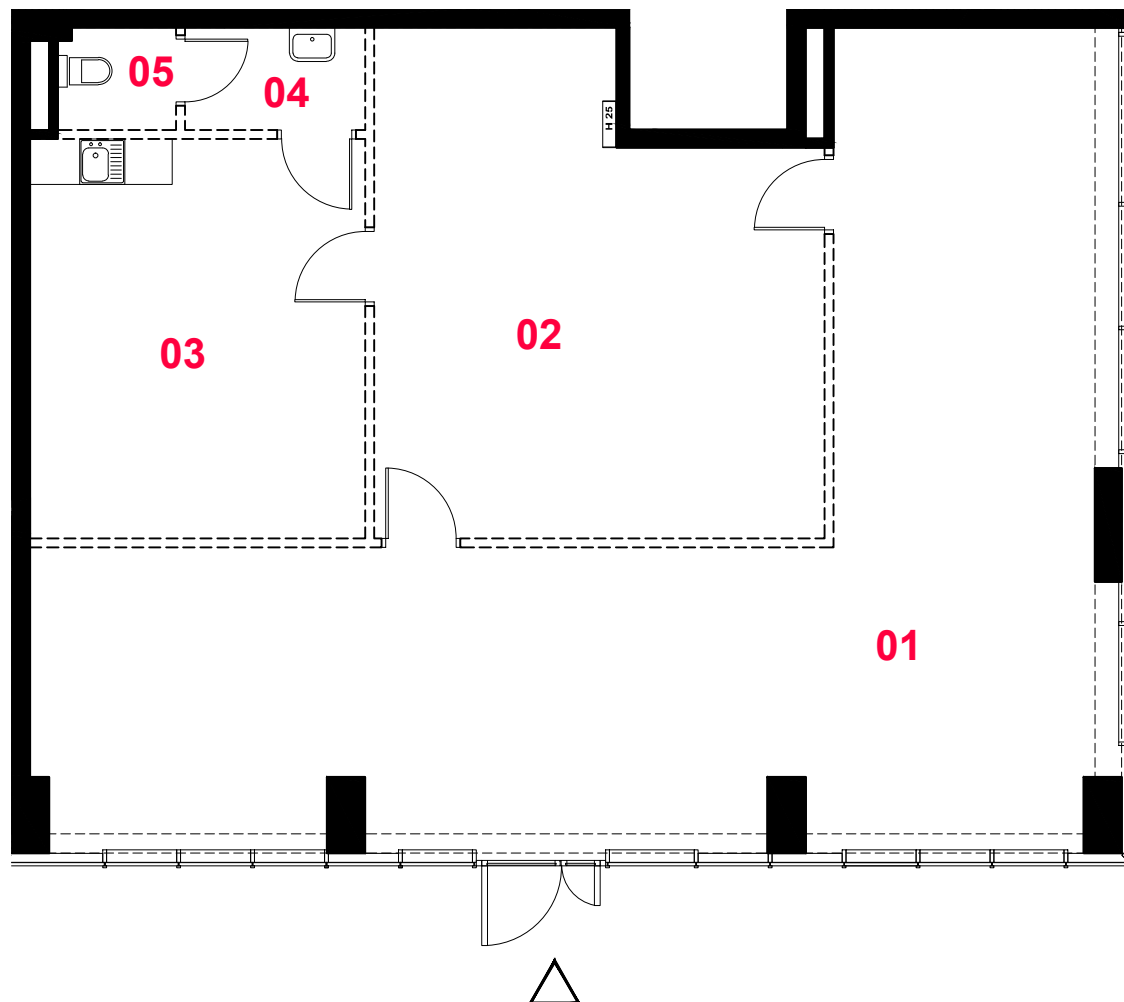


lokal usługowy

U07

budynek

E

nr lokalu

07

piętro

0

oznaczenie pomieszczeń

01	pom. usługowe	80,58 m ²
02	zaplecze	35,47 m ²
03	zaplecze	23,10 m ²
04	przedsionek	3,11 m ²
05	wc	1,99 m ²

suma pow. uż. **144,25 m²**

Powierzchnie liczone wg PN-ISO 9836:1997. Karta katalogowa jest załącznikiem do umowy. UWAGA: Wymiary oraz instalacje wyszowano na podstawie projektu budowlanego. Mogą wystąpić nieznaczne zmiany zgodnie z postanowieniami umowy deweloperskiej.

skala 1:100



ściany działowe
 konstrukcja i szachty instalacyjne
 belki konstrukcyjne

PROFBUD
MąkaSojka

biuro@profbud.info

tel. 605 606 606