

# Mieszkanie nr 48

Powierzchnia wewnętrzna: 43,90 m<sup>2</sup>

# Royal Garden

W I L A N Ó W

## Mieszkanie nr 48 PIĘTRO 2 / KONDYGNACJA 3


1. SALON Z ANEKSEM	23,08 m <sup>2</sup>
2. ŁAZIENKA	4,70 m <sup>2</sup>
3. POKÓJ	14,70 m <sup>2</sup>

POWIERZCHNIA UŻYTKOWA MIESZKANIA	42,48 m <sup>2</sup>
POWIERZCHNIA POD ŚCIANKAMI DZIAŁOWYMI	1,42 m <sup>2</sup>
POWIERZCHNIA WEWNĘTRZNA MIESZKANIA	43,90 m <sup>2</sup>
4. LOGGIA	9,17 m <sup>2</sup>

### BIURO SPRZEDAŻY

ul. Puławska 2,  
02-566 Warszawa

royalgarden@greenhousedevopment.pl  
tel. 667 227 227

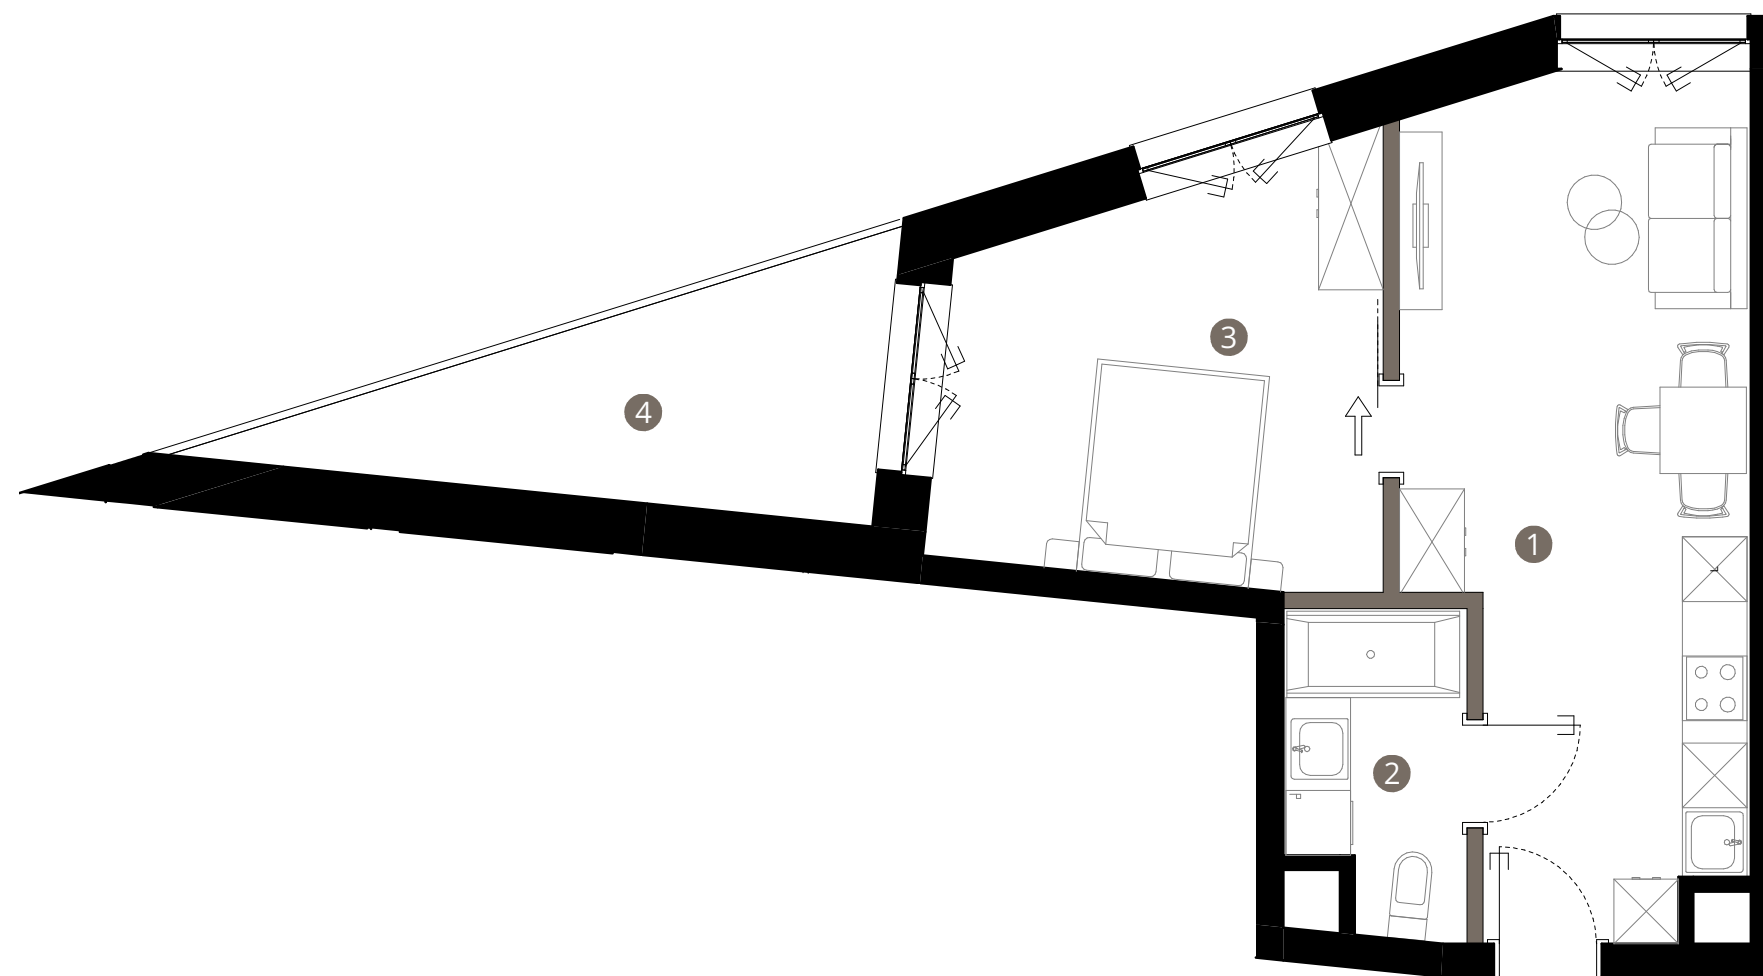


0m 1m 2m 3m

Uwaga: rysunek koncepcyjny; wymiary i powierzchnie mogą ulec zmianie. Plan koncepcyjny lokalu i budynku.

— ściany wewnątrz lokalowe nadające się do demontażu

Powierzchnia użytkowa lokalu jest określona na podstawie Rozporządzenia Ministra Rozwoju w sprawie szczegółowego zakresu i formy projektu budowlanego z dnia 11 września 2020r. (Dz. U. z 2020 r, poz. 1609) zgodnie z zasadami zawartymi w Polskiej Normie PN-ISO 9836:2015-12. Powierzchnia sprzedaży (wewnętrzna lokalu) stanowi sumę powierzchni użytkowej lokalu oraz powierzchni pod ścianami działowymi z możliwością ich aranżacji i powierzchni wnek okiennych. Przedstawiona na rzutach aranżacja ma charakter przykładowy, a meblowanie nie stanowi wyposażenia nabywanego lokalu.

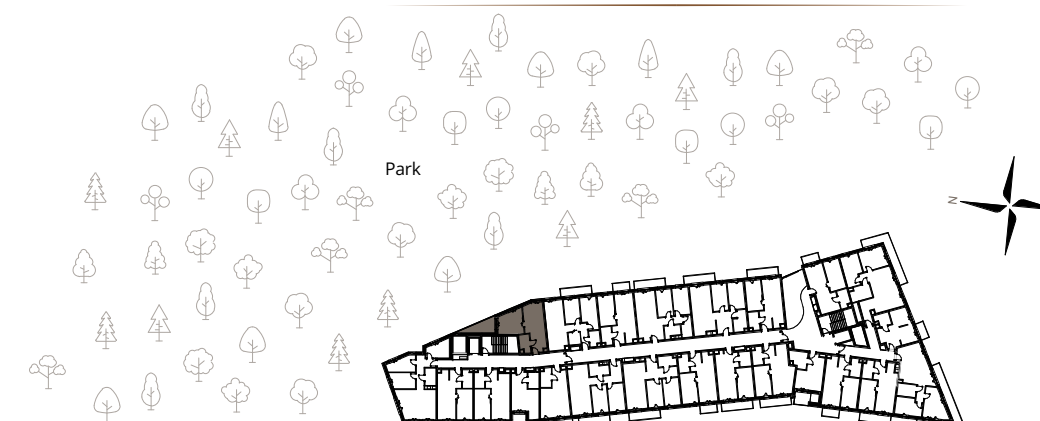

ul. Zdrowa