

KORYTARZ	13.77 m ²
ŁAZIENKA	3.42 m ²
POKÓJ	10.45 m ²
SALON Z ANEKSEM	19.54 m ²
ŁAZIENKA	4.11 m ²
POKÓJ	12.82 m ²
POKÓJ	14.28 m ²
GARDEROBA	2.76 m ²


WYSOKOŚĆ POMIESZCZEŃ OK. 2,54m

- ŚCIANY NADAJĄCE SIĘ DO DEMONTAŻU
- ŚCIANY KONSTRUKCYJNE I SZACHTY NIEROZBIERALNE



Rzut lokalu ma charakter poglądowy. Wielkość pomieszczeń oraz całkowita powierzchnia lokalu może ulec zmianie, zgodnie z zapisami w umowie dotyczącej sprzedaży mieszkań.


Powierzchnia lokalu została obliczona zgodnie z normą: PN-ISO 9836:2022-07.
Wymiary zostały podane w stanie surowym bez tynku.

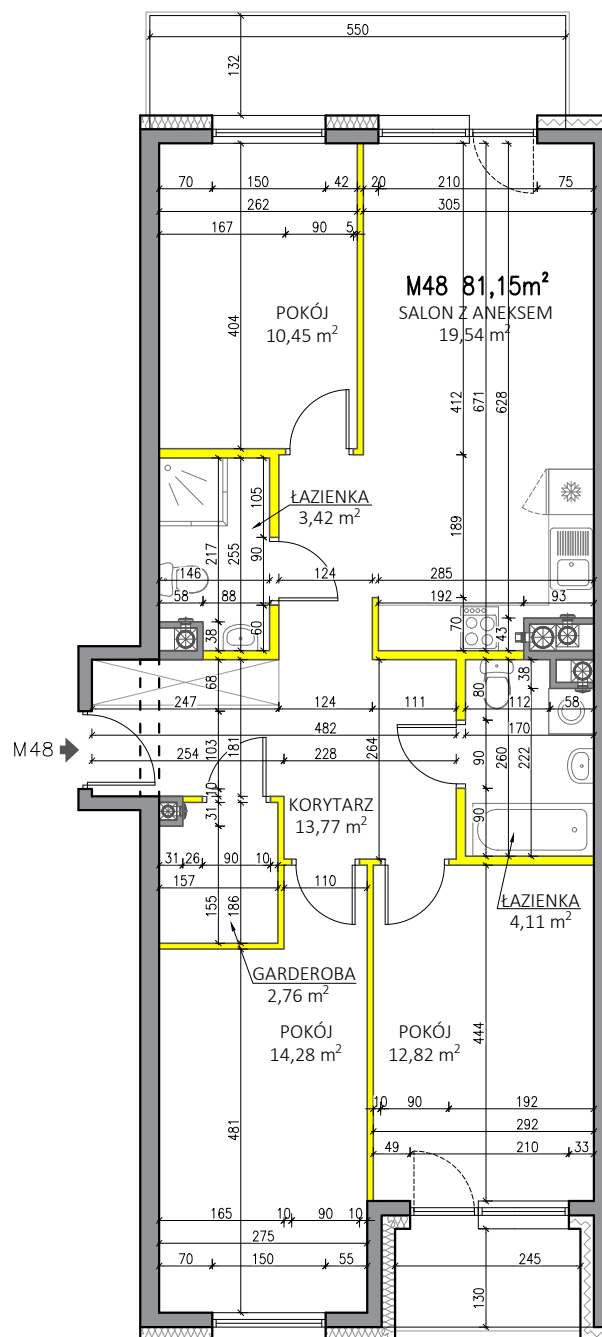

P.W. BUDOMEX Sp. z o.o.
ul. Brzeska 156
21-500 Biała Podlaska


KONTAKT:

tel. 885 559 559 / 782 225 225
email: zyrardow@budomex.eu
http:// www.mieszkaj-zyrardow.pl

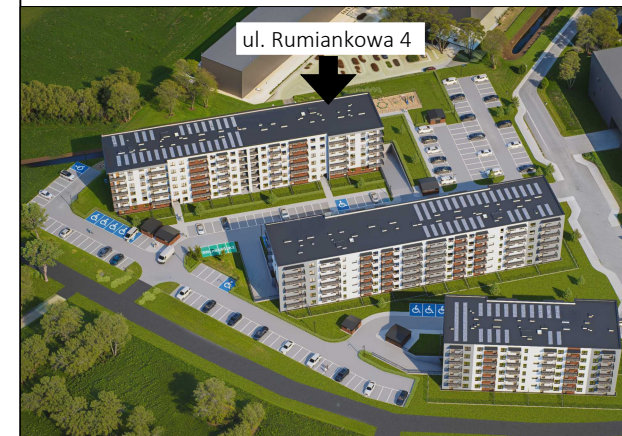

Żyrardów, ul. Rumiankowa 4

MIESZKANIE 48

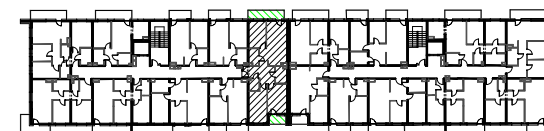

SUMA

81.15 m²

SKALA
1:100

PIĘTRO
V PIĘTRO

POKOJE
4