

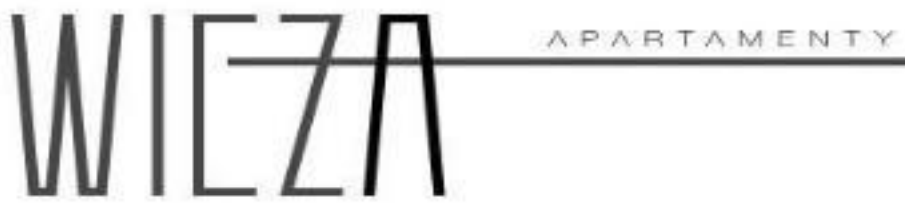


APARTAMENTY WIEŻA
UL. PLAC POLSKI
78-600 WAŁCZ

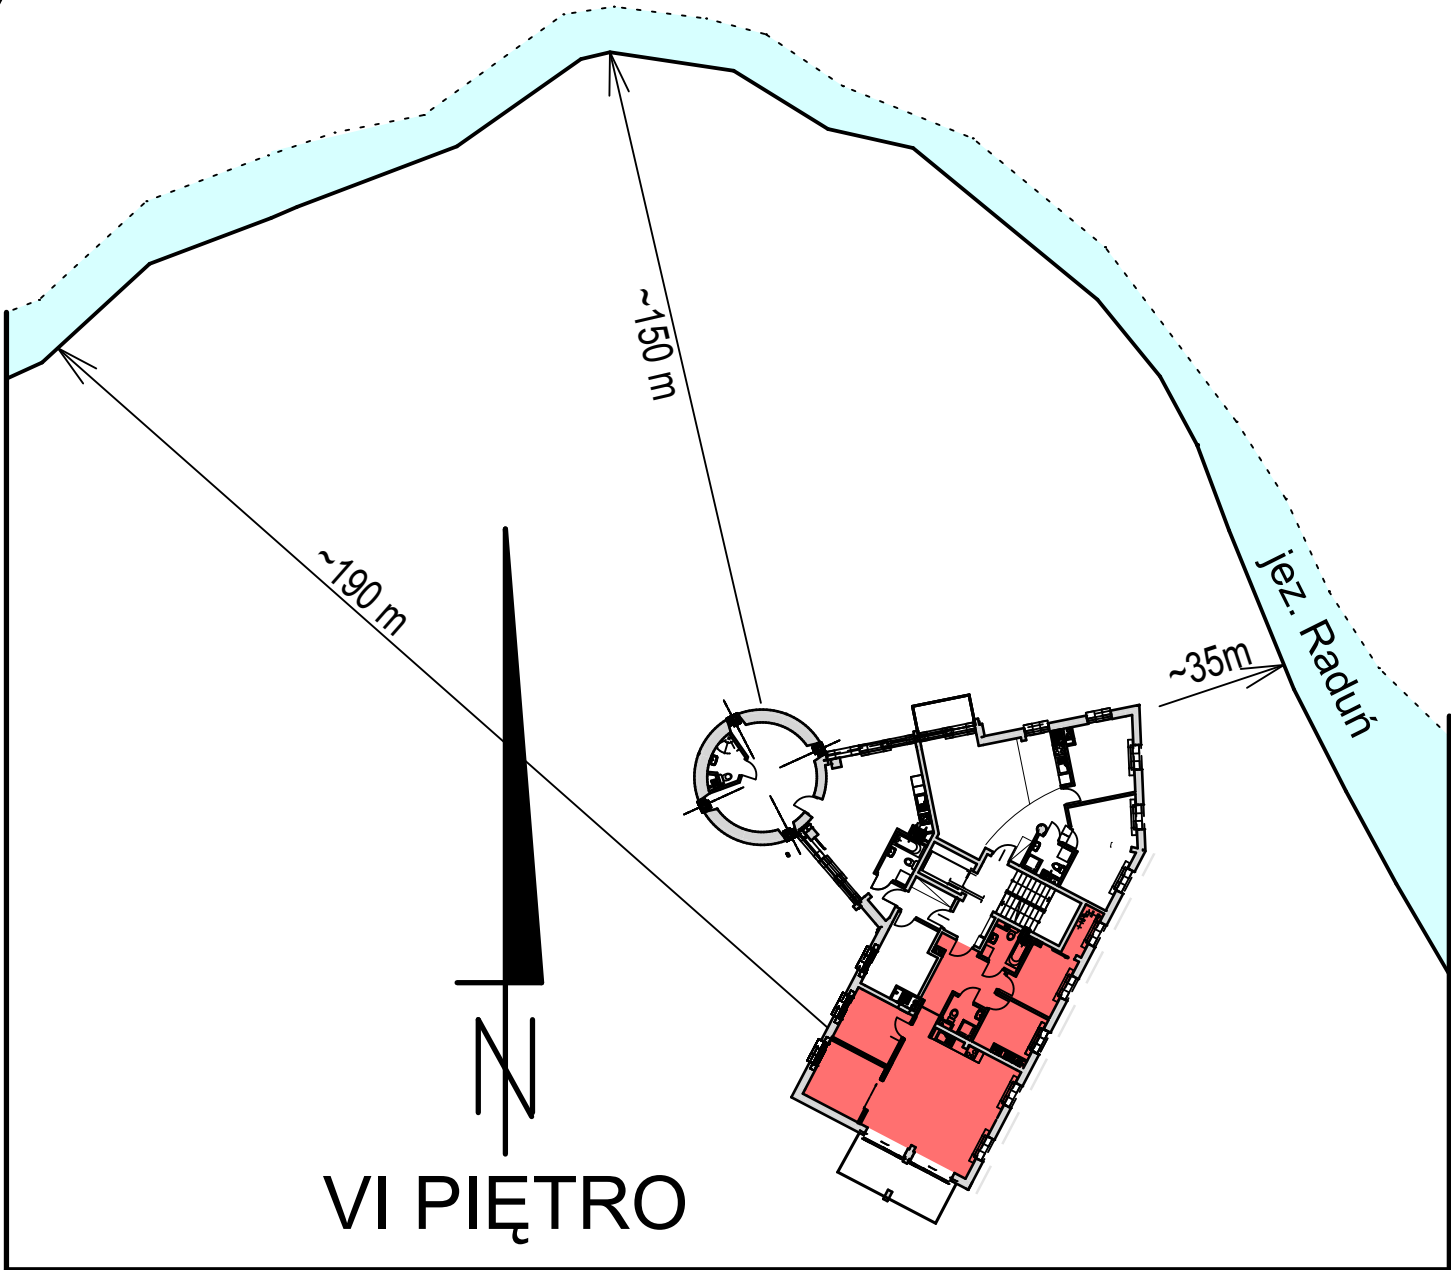

ZAŁĄCZNIK DO PROSPEKTU INFORMACYJNEGO


APARTAMENT **A27**

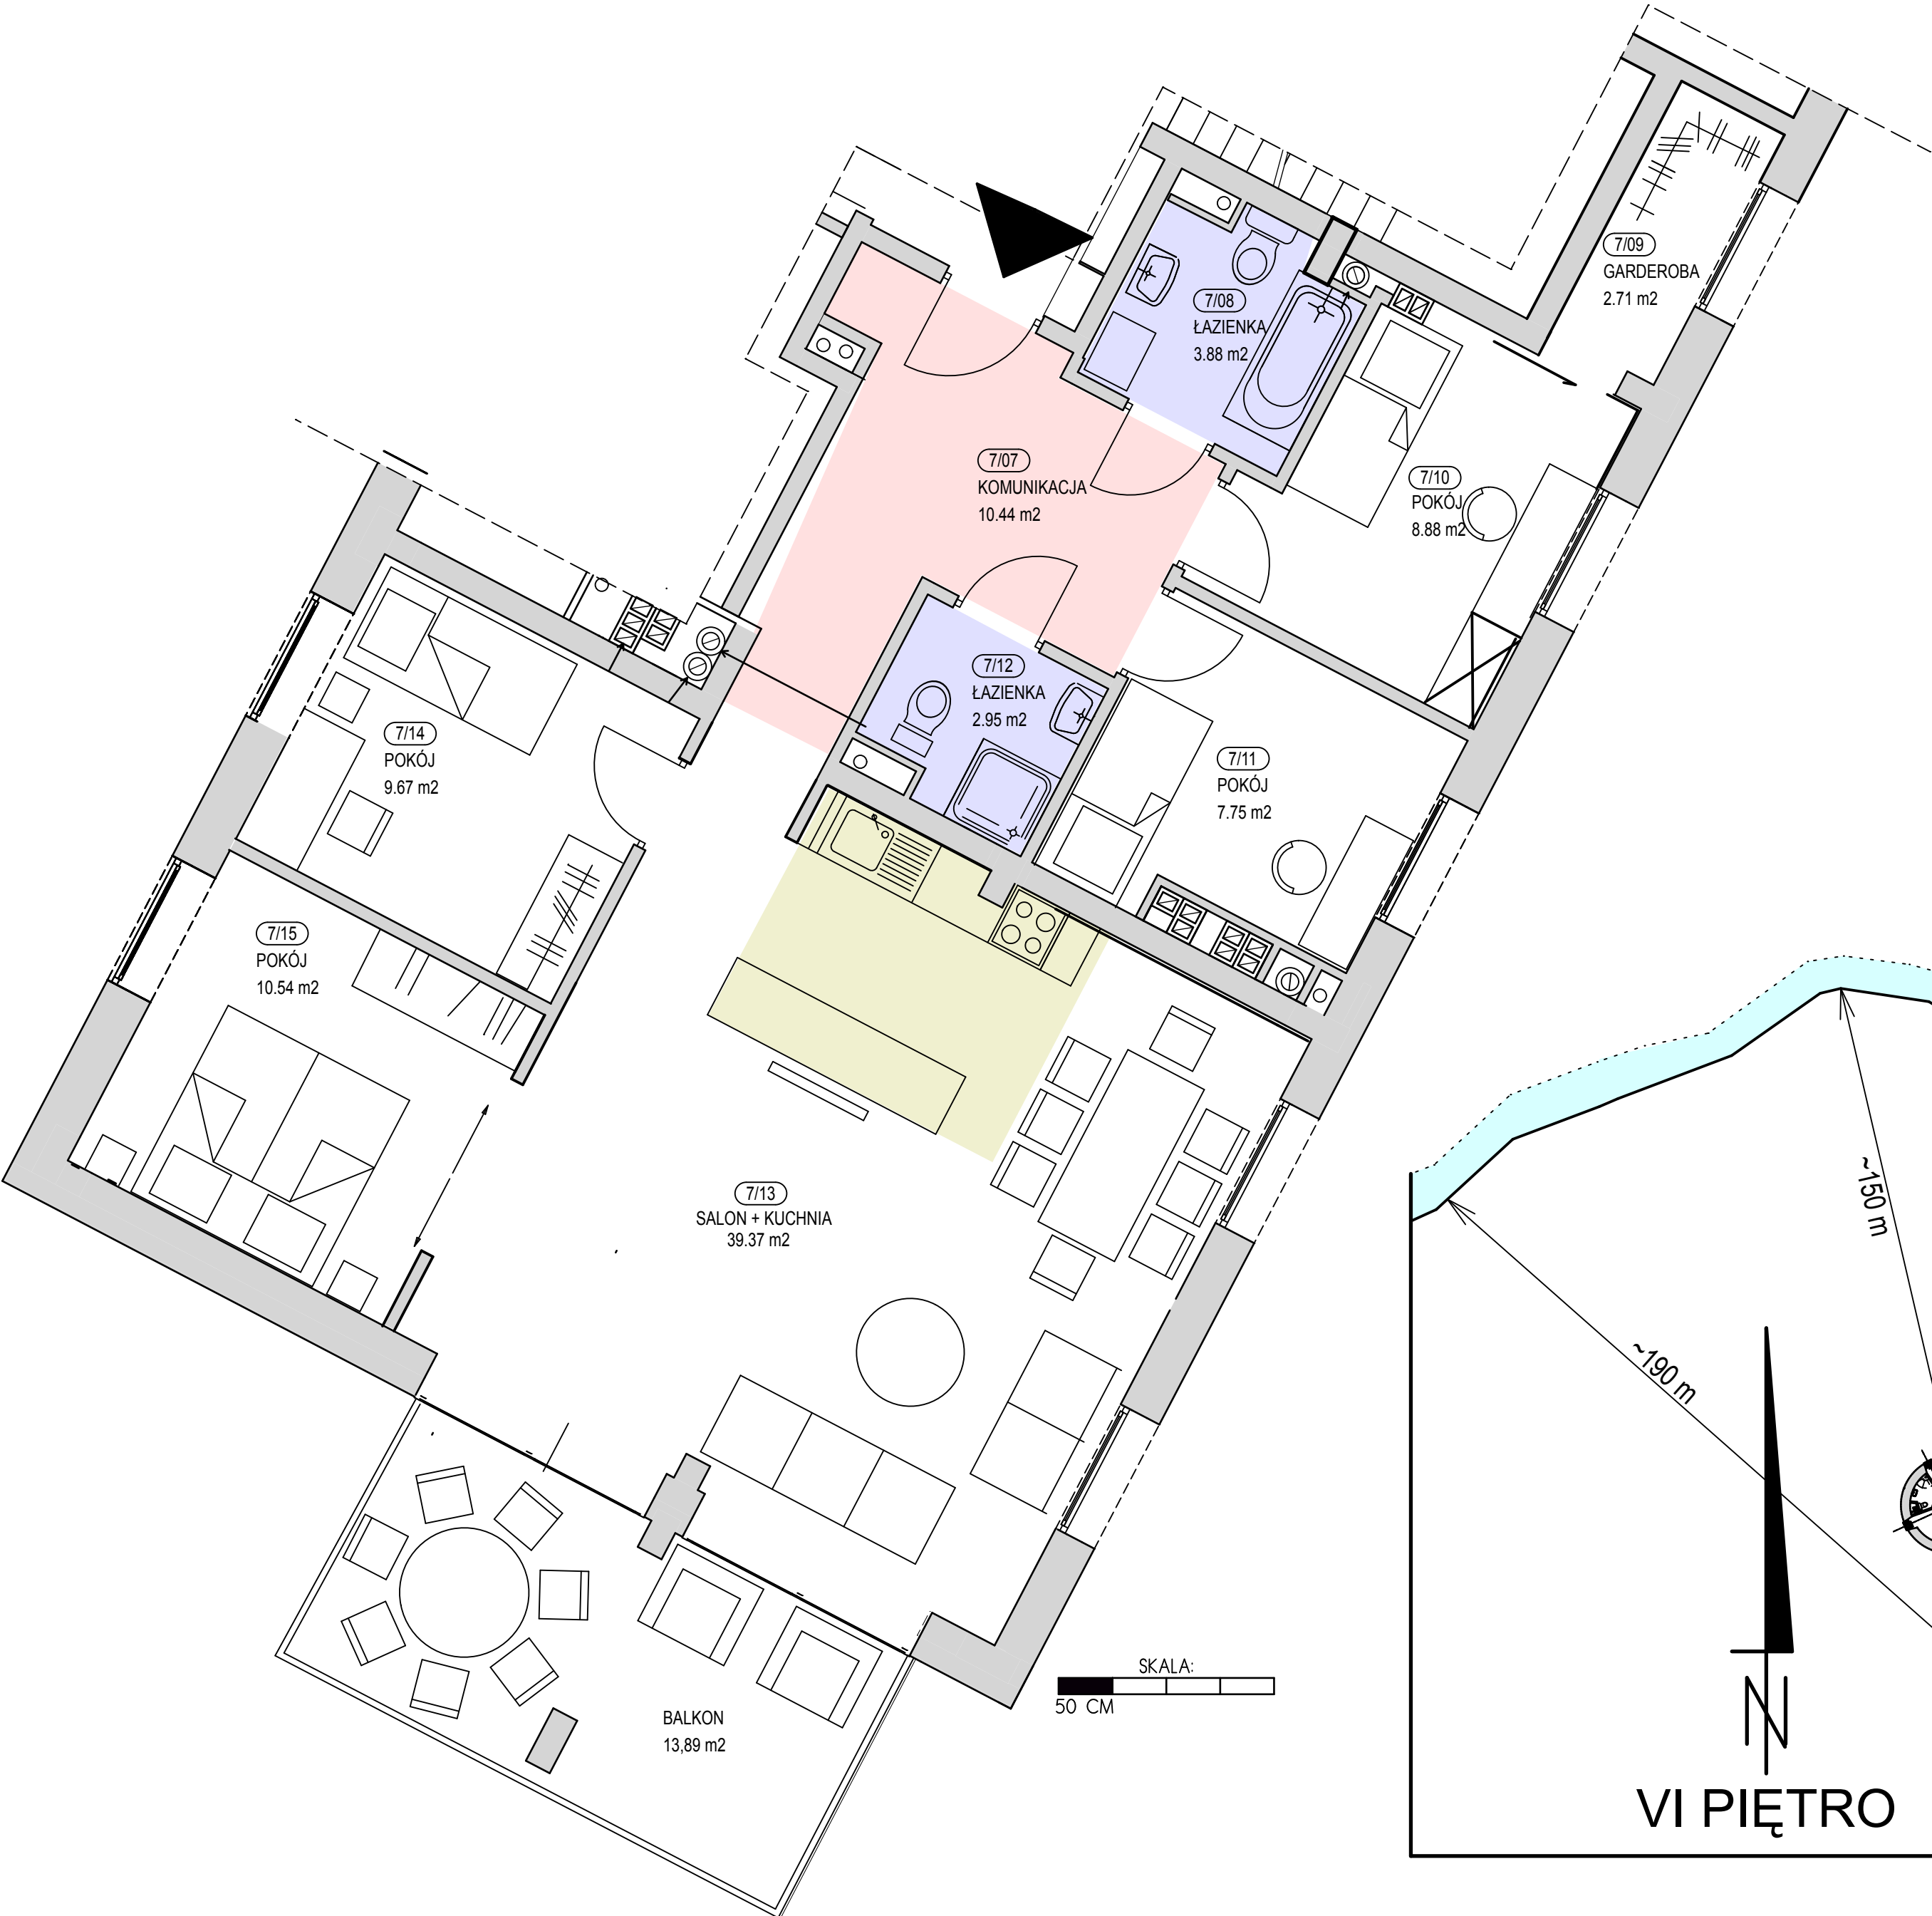

W6.06.20

WYKAZ POMIESZCZEŃ:

LP	FUNKCJA	POWIERZCHNIA [M2]
7/07	KOMUNIKACJA	10,44
7/08	ŁAZIENKA	3,88
7/09	GARDEROBA	2,71
7/10	POKÓJ	8,88
7/11	POKÓJ	7,75
7/12	ŁAZIENKA	2,95
7/13	SALON + KUCHNIA	39,37
7/14	POKÓJ	9,67
7/15	POKÓJ	10,54
RAZEM:		96,19
BALKON:		13,89

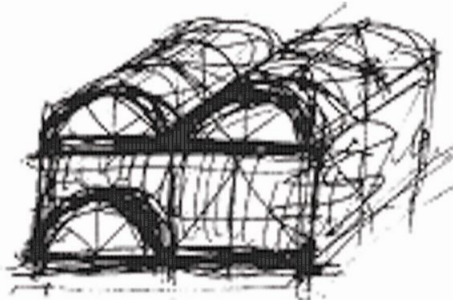

PROJEKTOWANIE
I NADZÓR
BUDOWLANY
JANUSZ BIELEN