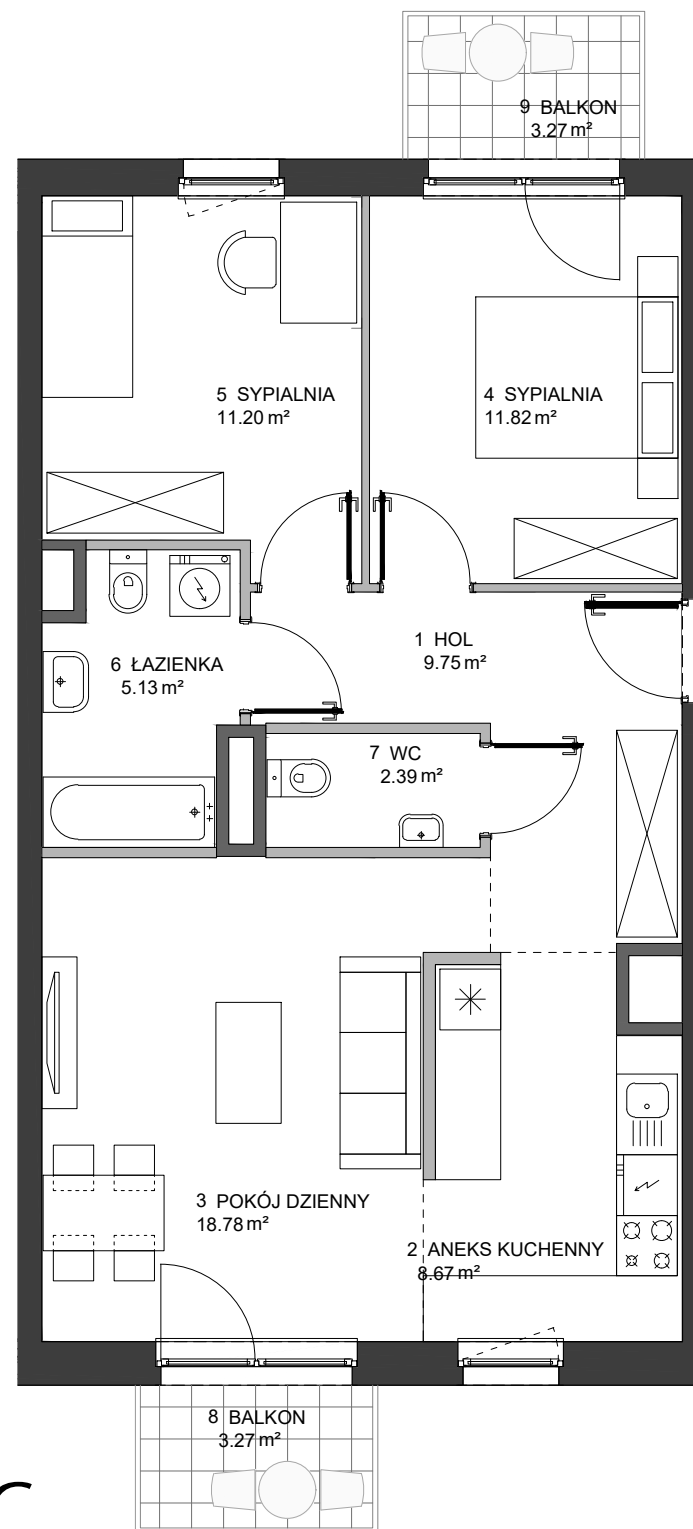


Karta mieszkania

Etap	2
Budynek	C
Klatka	B
Piętro	1
Mieszkanie	CB0103
Nr roboczy	2C.M.CB0103

Zestawienie pomieszczeń		
Numer	Nazwa	Pow.
1	HOL	9.75m²
2	ANEKS KUCHENNY	8.67m²
3	POKÓJ DZIENNY	18.78m²
4	SYPIALNIA	11.82m²
5	SYPIALNIA	11.20m²
6	ŁAZIENKA	5.13m²
7	WC	2.39m²
Suma		67.74m²
8	BALKON	3.27m²
9	BALKON	3.27m²

Inwestor	Projektant
Skanska Residential Development Poland Sp. z o.o. al. Solidarności 173, 00-877 Warszawa	HRA Architekci Sp. z o.o. Sp.k. ul. Klimczaka 8/65, 02-797 Warszawa

Legenda:

- ściany z możliwością modyfikacji
- ściany bez możliwości modyfikacji
- okno
- okno balkonowe
- szachty instalacyjne

26 maja 2018

0 1 2 3m

Etap 2 Budynek C

Biuro sprzedaży mieszkań Skanska
+ 48 22 509 99 95
<http://mieszkaj.skanska.pl>
mieszkaj@skanska.pl

Uwaga:
Urządzenia sanitarne i kuchenne, drzwi wewnątrzlokalowe oraz materiały wykończeniowe podłóg nie stanowią wyposażenia lokali mieszkalnych. Rozmieszczenie wyposażenia przedstawiono jako przykładowe.
Powierzchnie wyliczono zgodnie z normą PN-ISO 9836
Podane powierzchnie mogą ulec niewielkim zmianom, rzeczywiste zostaną określone w dokumentacji powykonawczej na podstawie pomiarów dokonanych zgodnie z obowiązującymi przepisami.
Nawiew świeżego powietrza będzie realizowany za pomocą nawiewników okiennych i/lub ściennych.