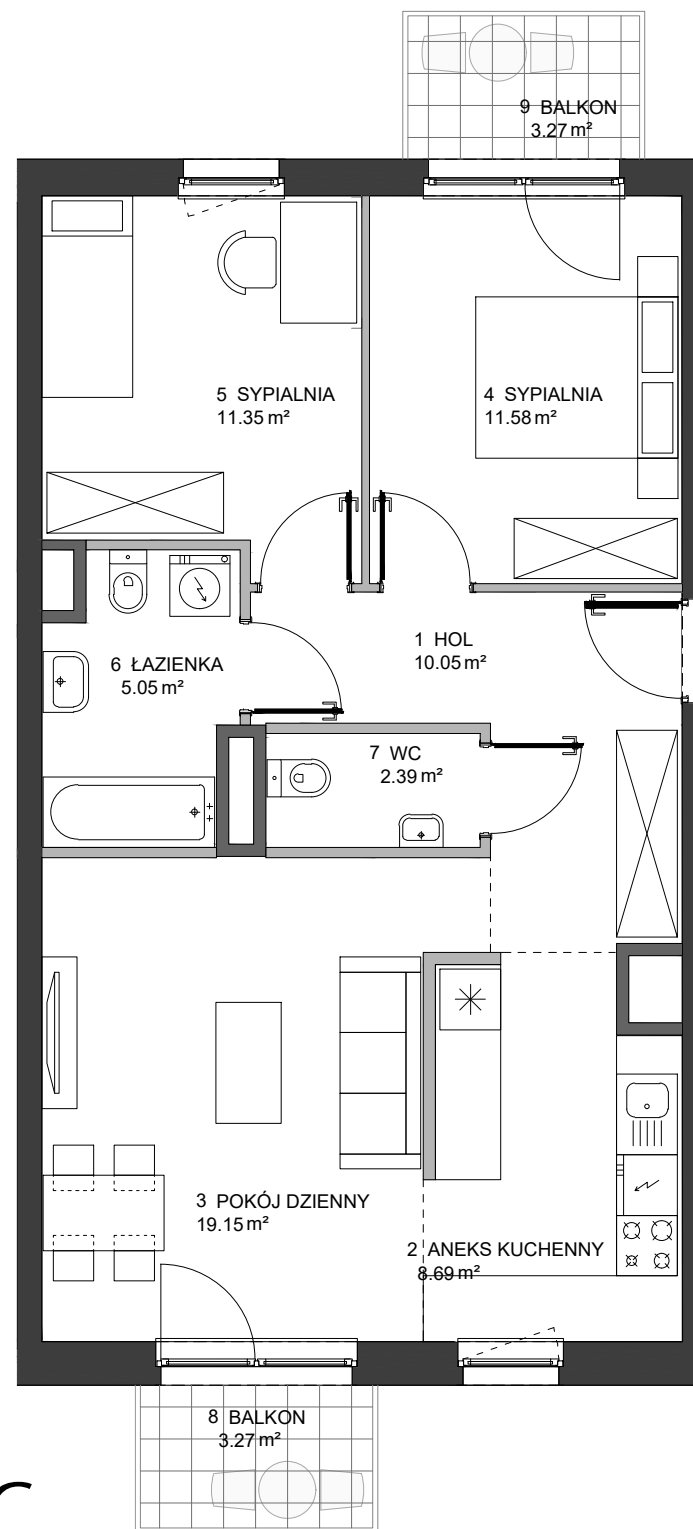


Karta mieszkania

Etap	2
Budynek	C
Klatka	B
Piętro	1
Mieszkanie	CB0103
Nr roboczy	2C.M.CB0103

Zestawienie pomieszczeń		
Numer	Nazwa	Pow.
1	HOL	10.05m ²
2	ANEKS KUCHENNY	8.69m ²
3	POKÓJ DZIENNY	19.15m ²
4	SYPIALNIA	11.58m ²
5	SYPIALNIA	11.35m ²
6	ŁAZIENKA	5.05m ²
7	WC	2.39m ²
Suma		68.26m ²
8	BALKON	3.27m ²
9	BALKON	3.27m ²

Inwestor	Projektant
Skanska Residential Development Poland Sp. z o.o.	HRA Architekci Sp. z o.o. Sp.k.
al. Solidarności 173, 00-877 Warszawa	ul. Klimczaka 8/65, 02-797 Warszawa

Legenda:

- ściany z możliwością modyfikacji
- ściany bez możliwości modyfikacji
- okno
- okno balkonowe
- szachty instalacyjne

26 maja 2018

0 1 2 3m

Etap 2 Budynek C

Biuro sprzedaży mieszkań Skanska
+ 48 22 509 99 95
<http://mieszkaj.skanska.pl>
mieszkaj@skanska.pl

Uwaga:
Urządzenia sanitarne i kuchenne, drzwi wewnątrzlokalowe oraz materiały wykończeniowe podłóg nie stanowią wyposażenia lokali mieszkalnych. Rozmieszczenie wyposażenia przedstawiono jako przykładowe.
Powierzchnie wyliczono zgodnie z normą PN-ISO 9836
Podane powierzchnie mogą ulec niewielkim zmianom, rzeczywiste zostaną określone w dokumentacji powykonawczej na podstawie pomiarów dokonanych zgodnie z obowiązującymi przepisami.
Nawiew świeżego powietrza będzie realizowany za pomocą nawiewników okiennych i/lub ściennych.