


BUDYNEK NR 5
KONDYGNACJA PIĘTRO 1 i 2
NUMER MIESZKANIA 5B

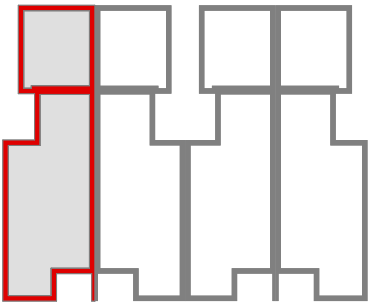

ZESTAWIENIE POWIERZCHNI:

PIĘTRO +1

1	Hol	17,44 m²
2	Salon z aneksem	36,9 m²
4	WC	2,62 m²
5	Pokój	10,22 m²

PIĘTRO +2

1	Hol	13,79 m²
2	Łazienka	5,22 m²
3	Łazienka	3,25 m²
4	Pokój	13,18 m²
5	Sypialnia	14,59 m²
6	Pokój	10,22 m²

Klatka schodowa na parterze 4,46 m²

Powierzchnia 131,89m²



3	Kotłownia	2,40 m²
	Połowa powierzchni garażu	14,26 m²

AUTOR PROJEKTU:

STUDIO LEKKO Biuro Projektowe
05-515 Zamienie ul. Arakowa 55

PIĘTRO +1

PIĘTRO +2

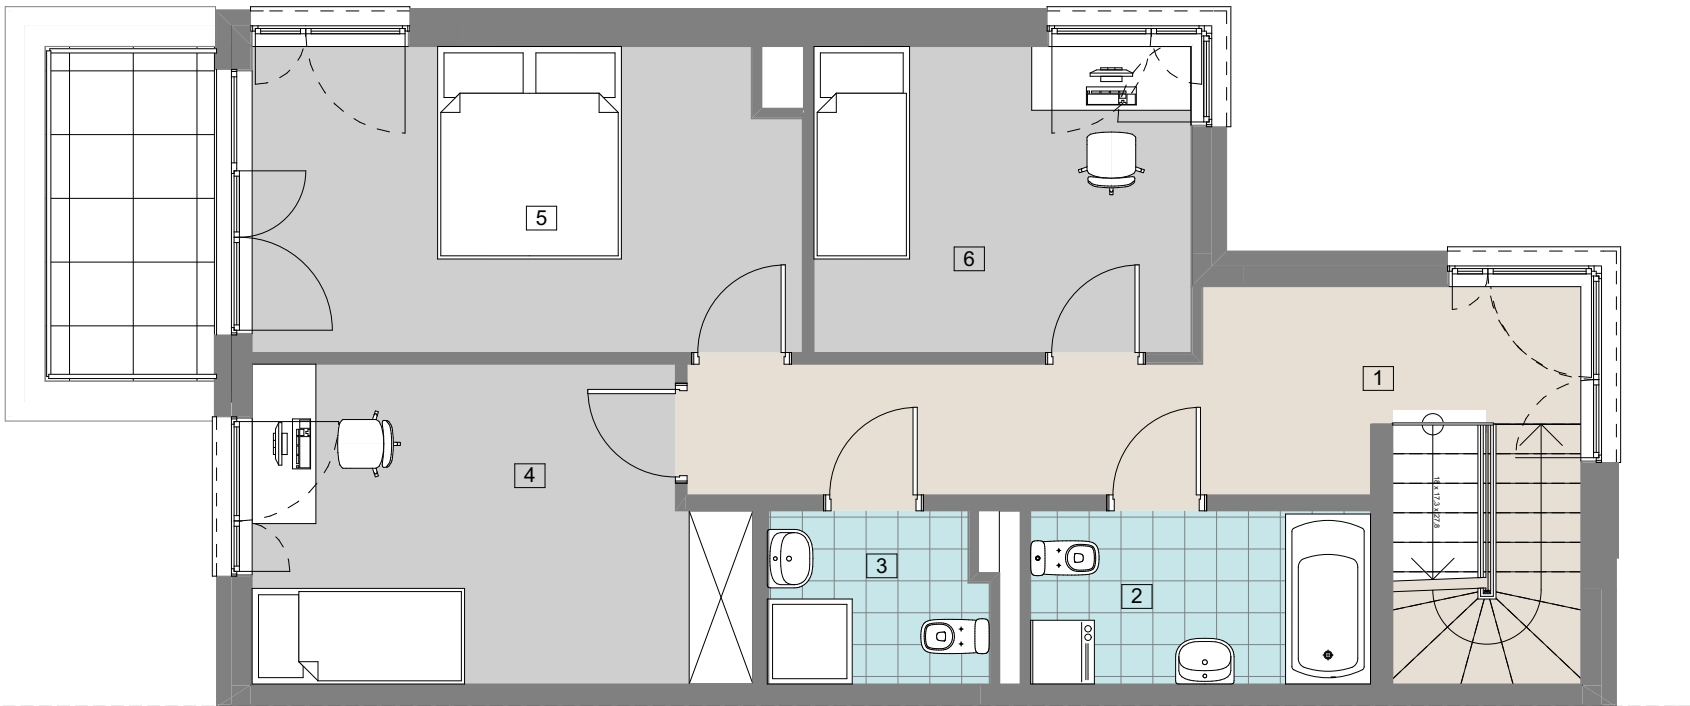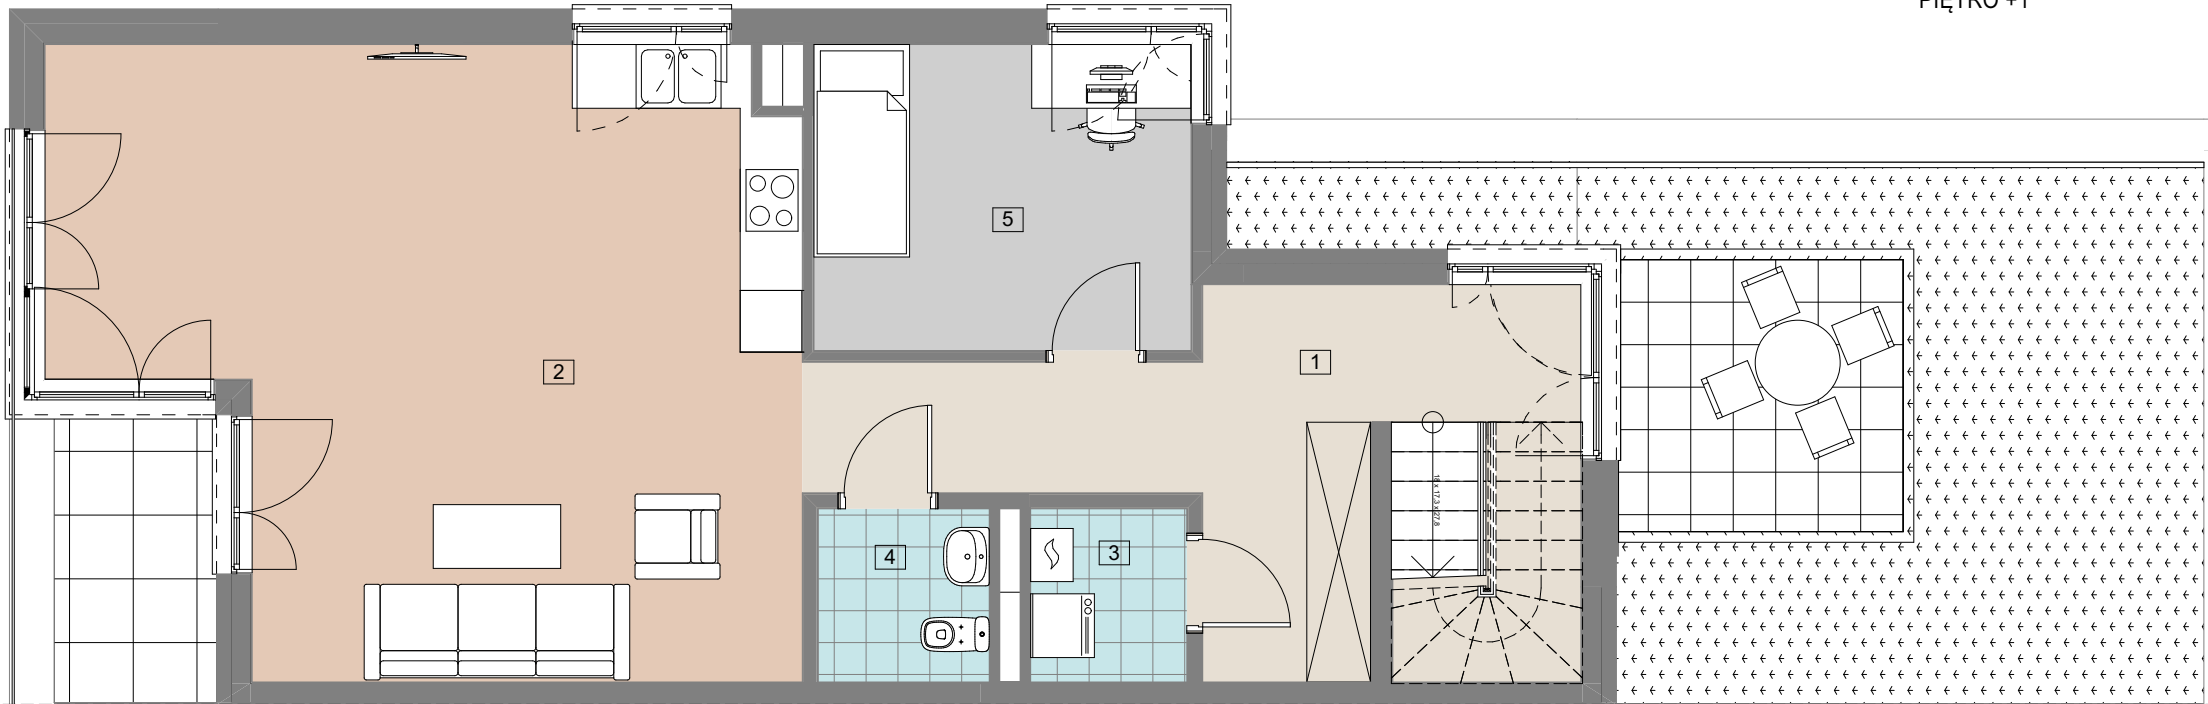

SKALA: 0 1 2 3 [m]

