

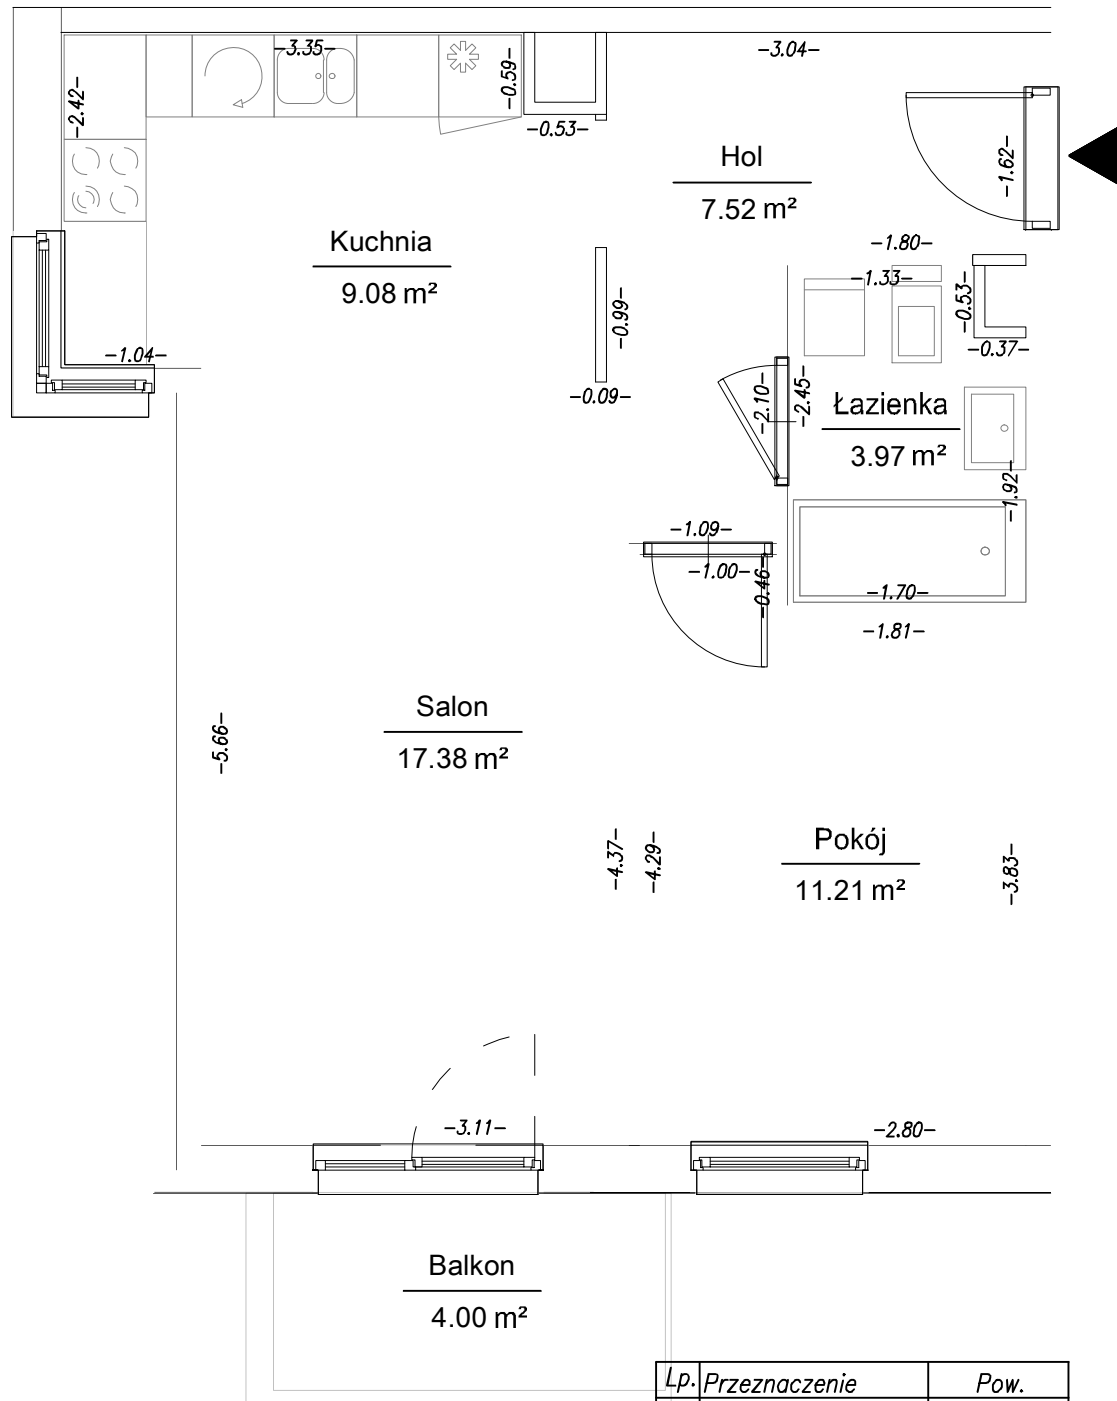


METRYKA LOKALU

adres: Zamienie Waniliowa 8D	obręb: 141803_2.0032 nr działki: 22/17	nr klatki: —	kondygnacja: III (piętro 2)
funkcja lokalu: Lokal mieszkalny	nr lokalu: 41	powierzchnia lokalu: 49.16 m ²	nr budowlany: E.2.41

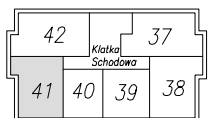

Lp.	Przeznaczenie	Pow.
1.	HOL	7.52 m ²
2.	SALON	17.38 m ²
3.	POKÓJ	11.21 m ²
4.	ŁAZIENKA	3.97 m ²
5.	KUCHNIA	9.08 m ²
6.	BALKON	4.00 m ²

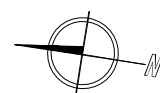

Obliczył zgodnie z normą PN ISO 9836:1997 :

Marcin Dąbrowski

Granica lokalu zgodna ze stanem faktycznym na dn. VII.2019 r.