



BUDYNEK	PIĘTRO	NUMER LOKALU	POWIERZCHNIA UŻYTKOWA [m ²] <i>liczona jako suma powierzchni lokalu</i>	KOMÓRKA LOKATORSKA
Łokietka 46	2	20	68,74 m²	15

POWIERZCHNIA POMIESZCZEŃ

M-20	
Nazwa strefy	Powierzchnia
KUCHNIA	8,04
ŁAZIENKA	3,89
P.POKÓJ	12,86
POKÓJ	9,18
POKÓJ	10,50
POKÓJ	22,67
WC	1,60
	68,74 m²
BALKON	5,25

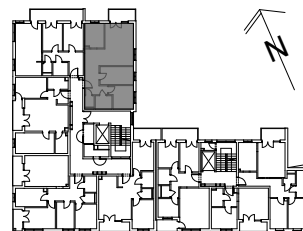

*Położenie mieszkania w budynku.
Rzut 2 piętra w skali 1:500*

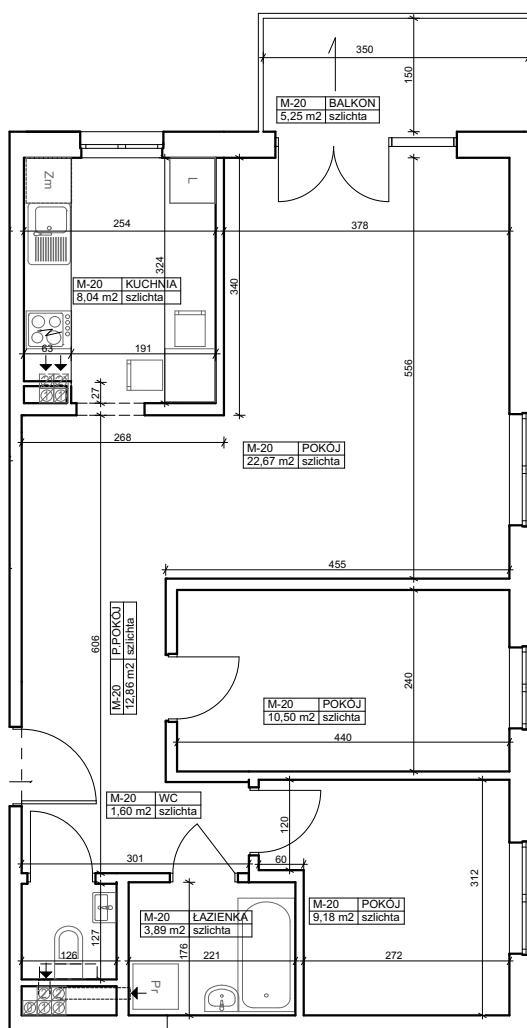

Uwaga: Powierzchnia mieszkania stanowi sumę powierzchni pomieszczeń liczonych w świetle ścian po wykończeniu tynkiem. Przedstawiona oferta nie obejmuje wyposażenia kuchni i łazienki, umeblowanie przykładowe.

Lokal mieszkalny spełnia wymogi określone w art.2 Ustawy z dnia 24 czerwca 1994 roku o własności lokali (Dz.U. nr 85 z dnia 27 lipca 1994r.) dotyczące samodzielności lokalu mieszkalnego)

archhouse biuro projektowe	SKALA: 1:100	TEMAT BUDYNEK MIESZKALNY WIELORODZINNY w Bydgoszczy	SPORZĄDZIŁ mgr inż. arch. A. Tomaszewska KPOKK IA 23/2005
	DATA: 19.04.2022	INWESTOR: Przedsiębiorstwo Wielobranżowe „PUBR” Sp. z o.o. ul. Toruńska 109, 85-844 Bydgoszcz, pubr@pubr.com.pl, +48 52 370 85 10/18	