

POWIERZCHNIA MIESZKANIA

58,01 m²

3.1. PRZEDPOKÓJ	11,33m ²
3.2. ŁAZIENKA	3,64m ²
3.3. POKÓJ 1	10,18m ²
3.4. POKÓJ Z ANEKSEM	17,84m ²
3.5. POKÓJ 2	12,03m ²
3.6. WC	2,99m ²

POWIERZCHNIA DODATKOWA

3.7. LOGGIA	4,54m ²
-------------	--------------------


LOKAL MIESZKALNY NR 16 (B/M2/3)

BUDYNEK B



POWIERZCHNIA 58,01m²

ILOŚĆ POKOI 3

SCHEMAT LOKALIZACJI, SKALA 1:1500

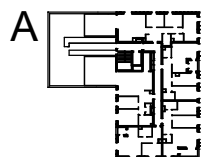

C

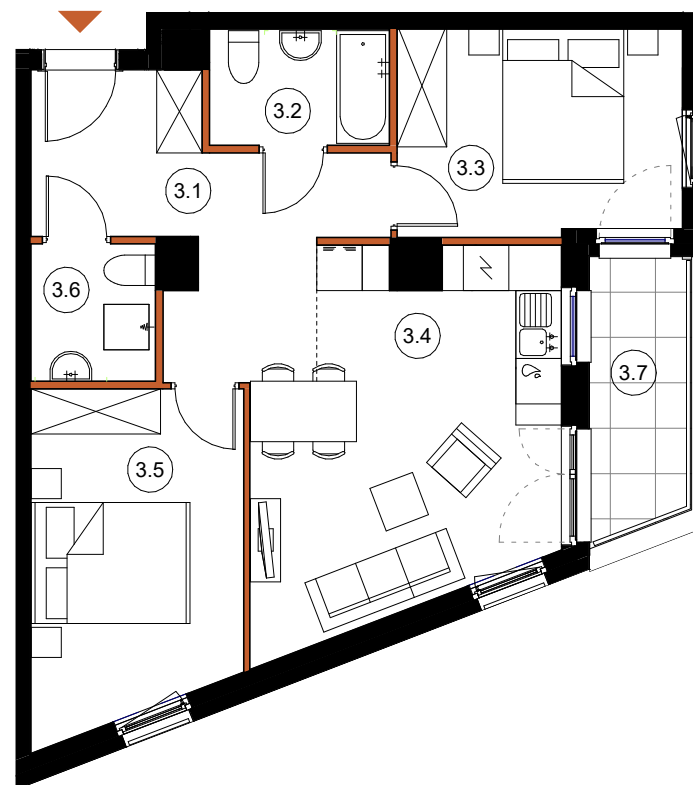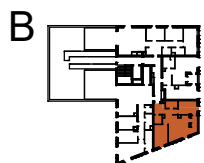

LEGENDA:

- ŚCIANY KONSTRUKCYJNE
- ŚCIANY DZIAŁOWE

TĘTNOWSKI DEVELOPMENT SP. Z O.O.
UL. WROCŁAWSKA 80, 30-017 KRAKÓW
EMAIL: BIURO@TETNOWSKI.PL
TELEFON: 12 630 99 33

ARANŻACJA WNETRZ JEST PRZYKŁADOWA

NINIEJSZA OFERTA MA CHARAKTER INFORMACYJNY I NIE STANOWI OFERTY HANDLOWEJ W ROZUMIENIU ART. 66 § 1 KODEKSU CYWILNEGO

UL. DROŻDŻOWA, KRAKÓW

2 PIĘTRO

SKALA 1:100