

miasto nowej generacji

**PORT PRASKI**

**PORT PRASKI**



Spółka z ograniczoną odpowiedzialnością S.K.A.

ul. Krowia 6, 03-711 Warszawa

T: +48 22 288 50 85 www.portpraski.pl

**BUDYNEK MIESZKALNY  
WIELORODZINNY Z USŁUGAMI**

ul. Krowia,  
Warszawa, Praga Północ

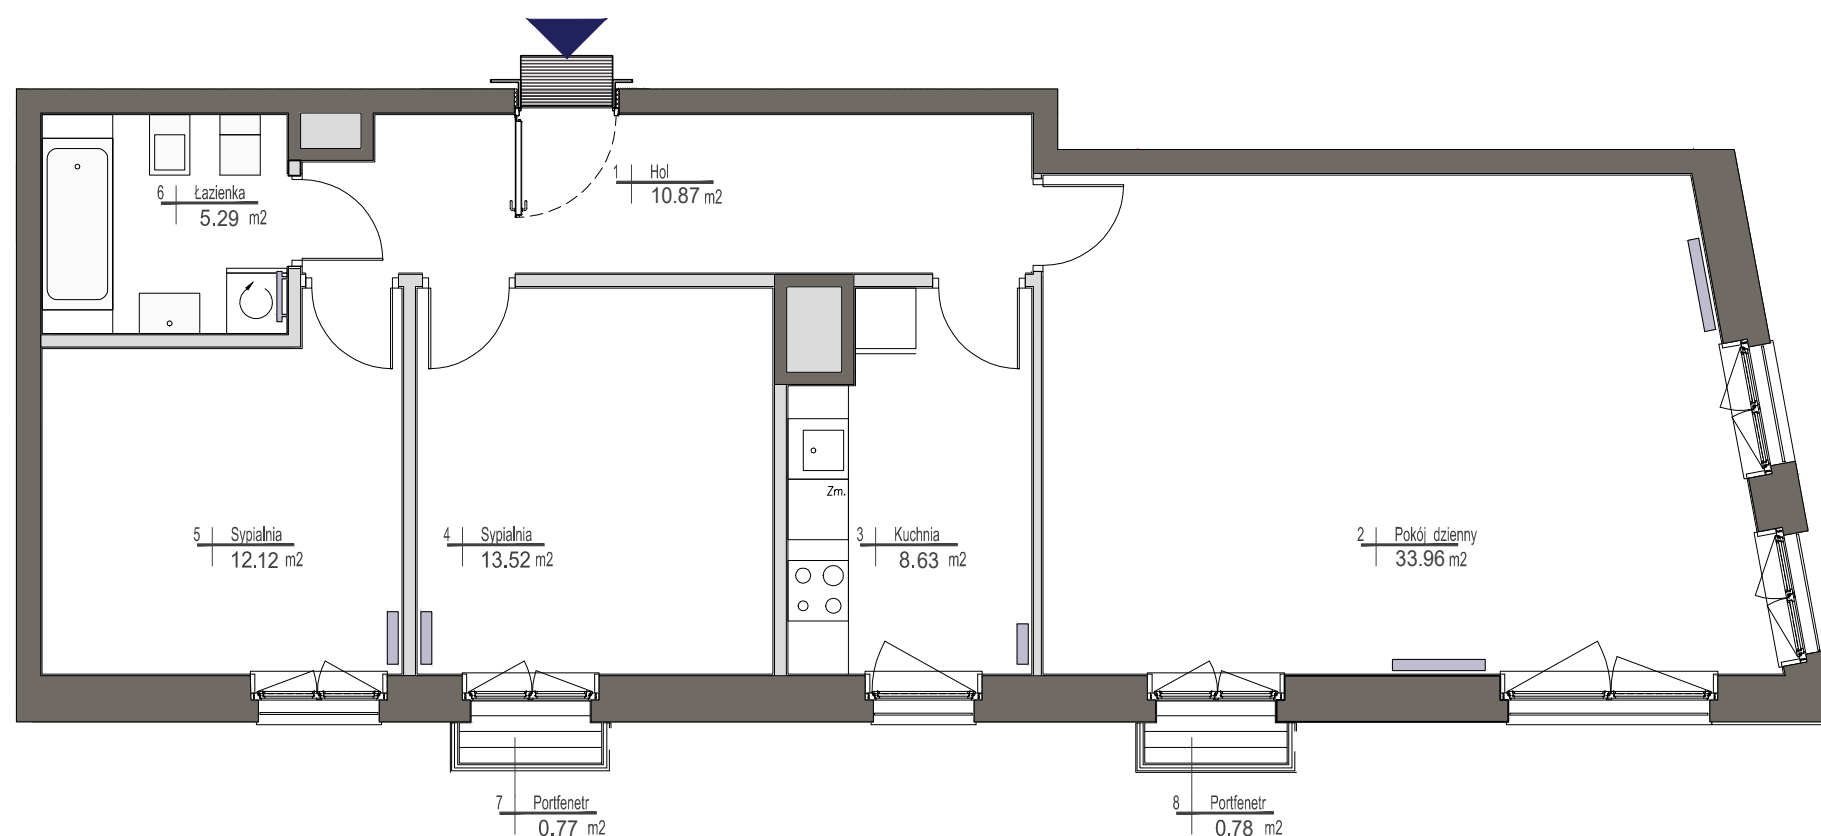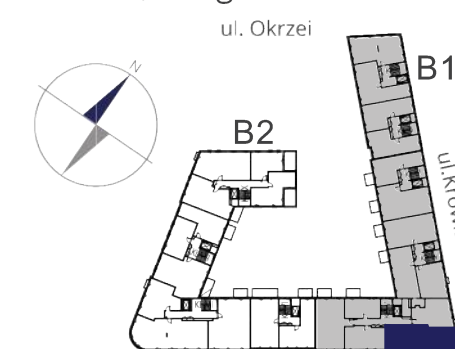

**MIESZKANIE NR 62**

<b>KLATKA</b>	<b>5</b>
<b>PIĘTRO</b>	<b>2</b>
<b>LICZBA POKOI</b>	<b>3</b>

1. HOL	10,87 m <sup>2</sup>
2. POKÓJ DZIENNY	33,96 m <sup>2</sup>
3. KUCHNIA	8,63 m <sup>2</sup>
4. SYPIALNIA	13,52 m <sup>2</sup>
5. SYPIALNIA	12,12 m <sup>2</sup>
6. ŁAZIENKA	5,29 m <sup>2</sup>

**POWIERZCHNIA MIESZKANIA: 84,39 m<sup>2</sup>**

7. PORTFENETR	0,77 m <sup>2</sup>
8. PORTFENETR	0,78 m <sup>2</sup>

Skala 1:75



**UWAGI**

Wszystkie powierzchnie podano na podstawie projektu wykonawczego w oparciu o par. 11 ust. 2 lit. b) Rozporządzenia Ministra Transportu Budownictwa i Gospodarki Morskiej z dnia 25 kwietnia 2012 r. w sprawie szczegółowego zakresu i formy projektu budowlanego. Rozmieszczenie wyposażenia nie stanowi zobowiązania umownego i służy do przykładowej prezentacji graficznej.

- ściany działowe
- ściany konstrukcyjne i kominy

ul. Domeyki 5  
04-146 Warszawa  
www.apa.com.pl

**APA** WOJCIECHOWSKI  
ARCHITEKCI