


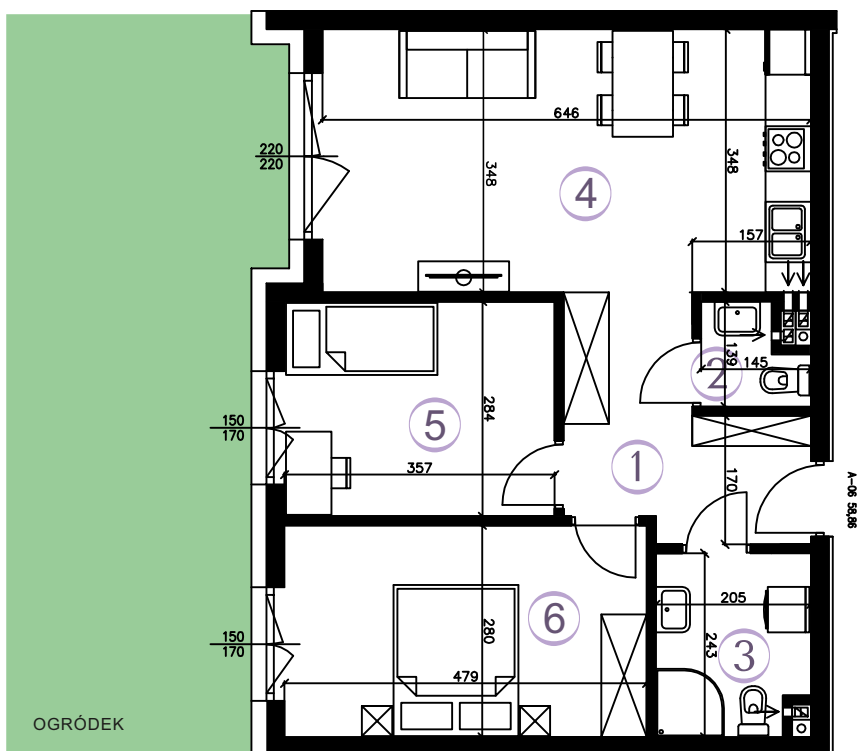

RZUT MIESZKANIA

SKALA 1:100



AURA

WARSZEWO

MIESZKANIE A-06

58,86 m²

3 POKOJE
KIERUNEK

parter
zach.


① KORYTARZ	7,65 m ²
② TOALETA	1,54 m ²
③ ŁAZIENKA	4,60 m ²
④ POKÓJ Z AN. KUCH.	22,08 m ²
⑤ POKÓJ	9,88 m ²
⑥ POKÓJ	13,11 m ²

POWIERZCHNIA
UŻYTKOWA

58,86 m²

OGRÓDEK

82 m²

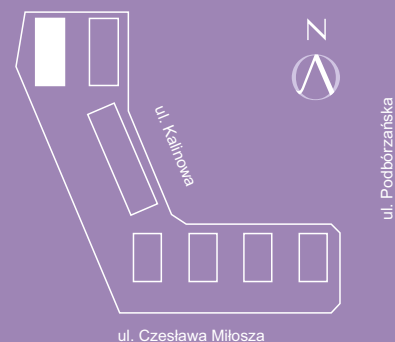

PLAN ZAGOSPODAROWANIA

Wizualizacja stanowi element poglądowy. Kolorystyka budynku może ulec zmianie. Rozmieszczenie mebli i przyborów oraz aranżacja pomieszczeń są poglądowe.

Biuro sprzedaży:
al. Wojska Polskiego 125
70-490 Szczecin

Godziny otwarcia:
poniedziałek – piątek
od 8:00 do 16:30

tel. 91 8 130 130
vastbouw.pl
info@vastbouw.pl

VAST
BOUW