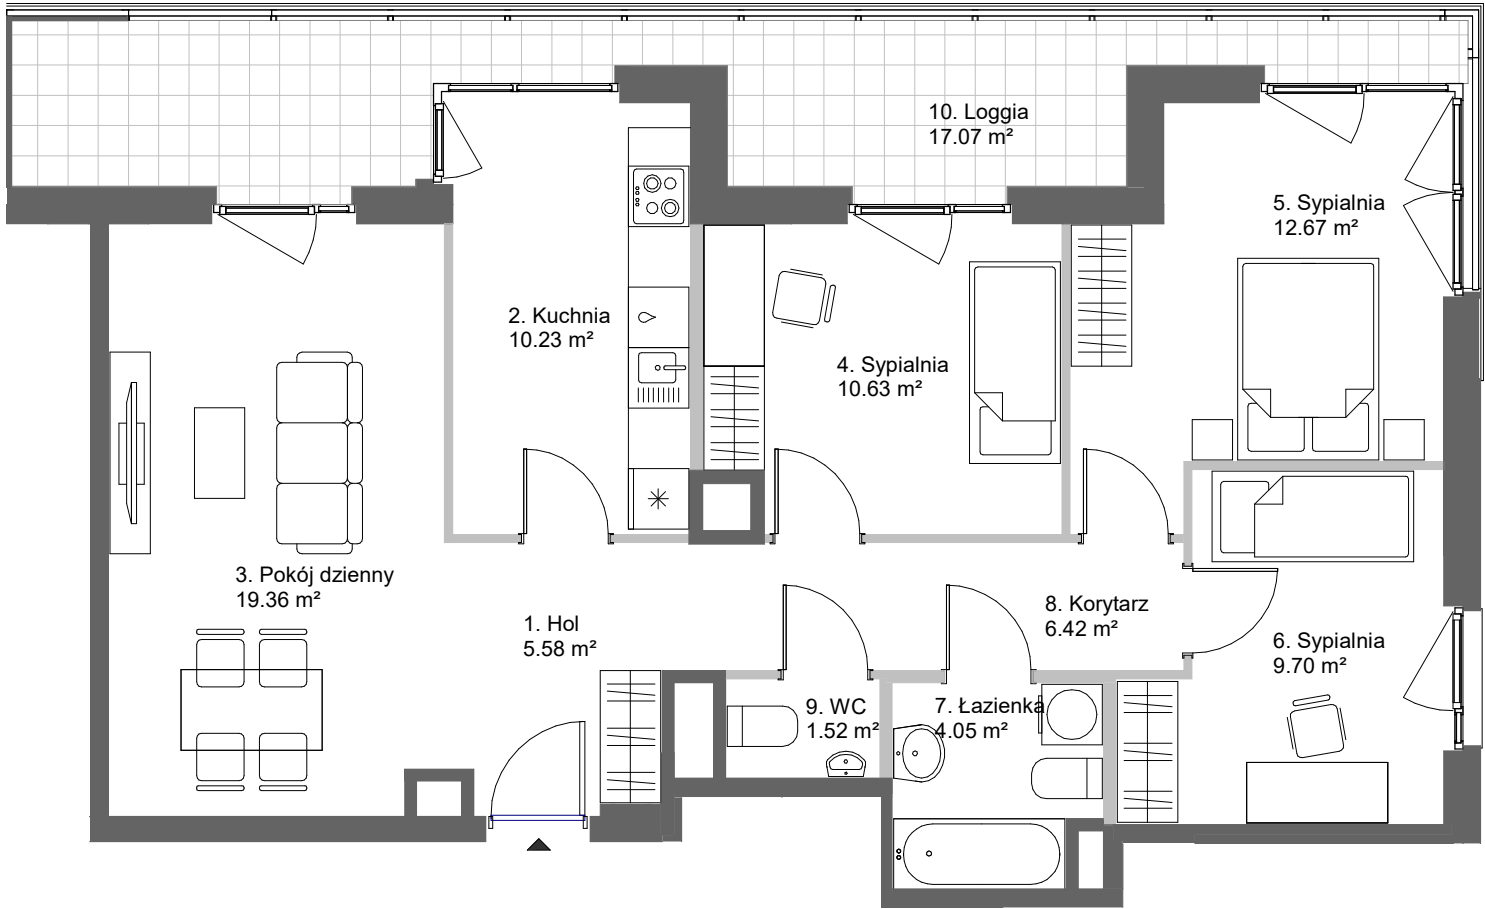


Mieszkanie	14
Nr roboczy	5E0214
Budynek	5E
Piętro	2

Zestawienie pomieszczeń		
nr pom.	nazwa	pow.
1	Hol	5.58 m²
2	Kuchnia	10.23 m²
3	Pokój dzienny	19.36 m²
4	Sypialnia	10.63 m²
5	Sypialnia	12.67 m²
6	Sypialnia	9.70 m²
7	Łazienka	4.05 m²
8	Korytarz	6.42 m²
9	WC	1.52 m²

Suma	80.16 m²
Powierzchnia netto mieszkania	83.25 m²

10	Loggia	17.07 m²
----	--------	----------

Budynek 5E

Biuro sprzedaży mieszkań Skanska
mieszkaj@skanska.pl
mieszkaj.skanska.pl

Telefon
+48 22 509 99 99

Uwaga:
Urządzenia sanitarne i kuchenne, meble, drzwi wewnątrzlokalowe oraz materiały wykończeniowe podłóg nie stanowią wyposażenia lokali mieszkalnych. Rozmieszczenie wyposażenia przedstawiono jako przykładowe. Powierzchnie wyliczono zgodnie z normą PN-ISO 9836. Podane wymiary i powierzchnie mogą ulec niewielkim zmianom, rzeczywiste zostaną określone w dokumentacji powykonawczej na podstawie pomiarów dokonanych zgodnie z obowiązującymi przepisami. Powierzchnia netto mieszkania uwzględnia powierzchnie zajmowane przez ściany działowe.

Legenda:
ściany z możliwością modyfikacji
ściany bez możliwości modyfikacji
ściana do wykonania przez nabywcę
murek oporowy
różnica poziomu terenu
trasa instalacji osiedlowej
obrys loggii

