
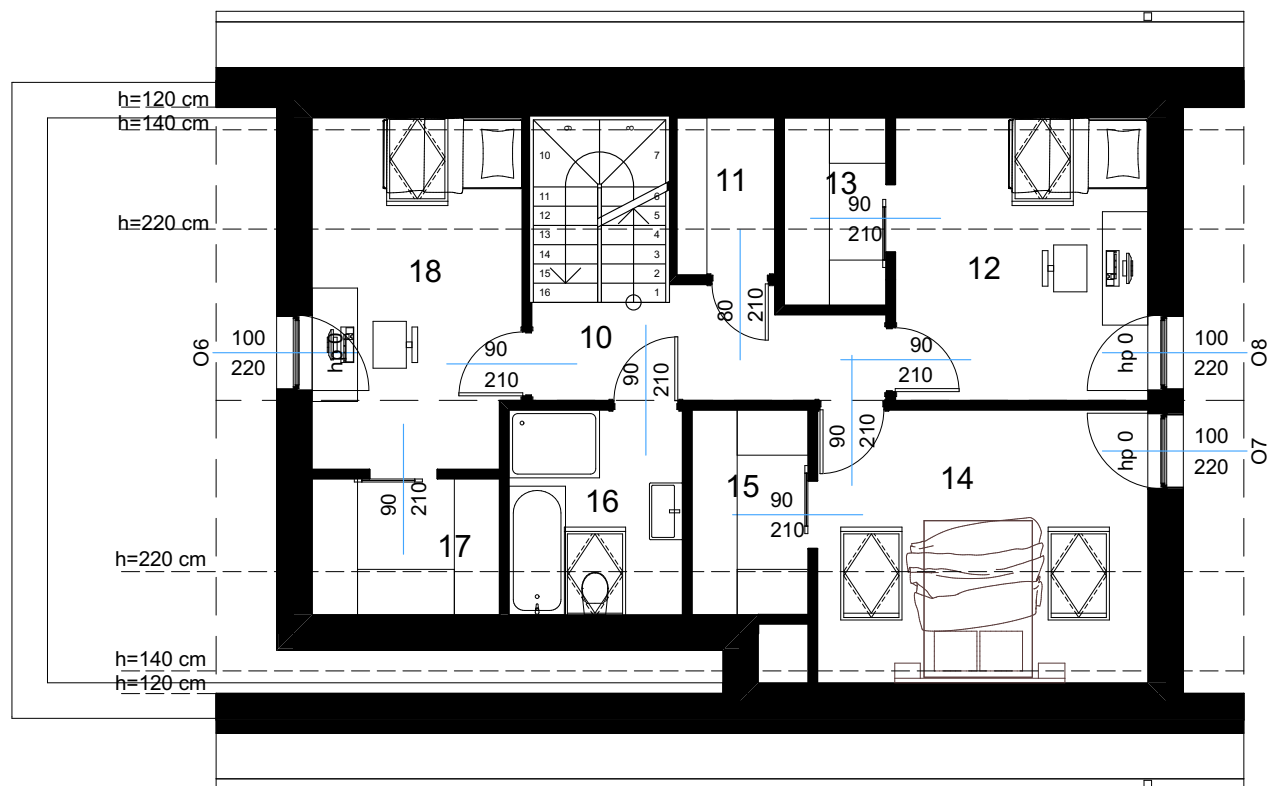


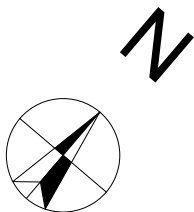

MDS-HOME sp. z o.o.
ul. Emilii Plater 1A/4
05-500 Piaseczno
mdsbudownictwo@gmail.com
tel. 668 831 910
agata.grzegory.lemieszek.mds@gmail.com
tel. 664 332 516

ADRES:
UL. CZAROWNA 22
05-503 BĄKÓWKA

Piętro		Po podłodze	
10	Korytarz	5,39	5,39
11	Pralnia	2,02	2,88
12	Sypialnia	10,79	12,21
13	Garderoba	2,55	3,11
14	Sypialnia	12,47	15,45
15	Garderoba	3,98	4,19
16	Łazienka	5,63	6,03
17	Garderoba	3,76	4,56
18	Sypialnia	10,46	12,35
		57,05 m ²	66,17 m ²
		149,09 m²	158,21 m²

UWAGI:
- Rysunek opracowano na podstawie projektu budowlanego
- Powierzchnie mogą ulec niewielkim zmianom wynikającym z realizacji obiektu
- Drzwi wewnętrzne, meble, urządzenia sanitarne i kuchenne przedstawiono jako przykładowe i nie stanowią wyposażenia domu
- Na rysunku nie pokazano rozprowadzenia instalacji
- Ilość i rozmieszczenie okien dachowych może ulec zmianie



SPRAWDŹ LOKALIZACJĘ:



POWIERZCHNIA DZIAŁKI:
600 m²

SKALA 1:100

SCHEMAT LOKALIZACJI

