

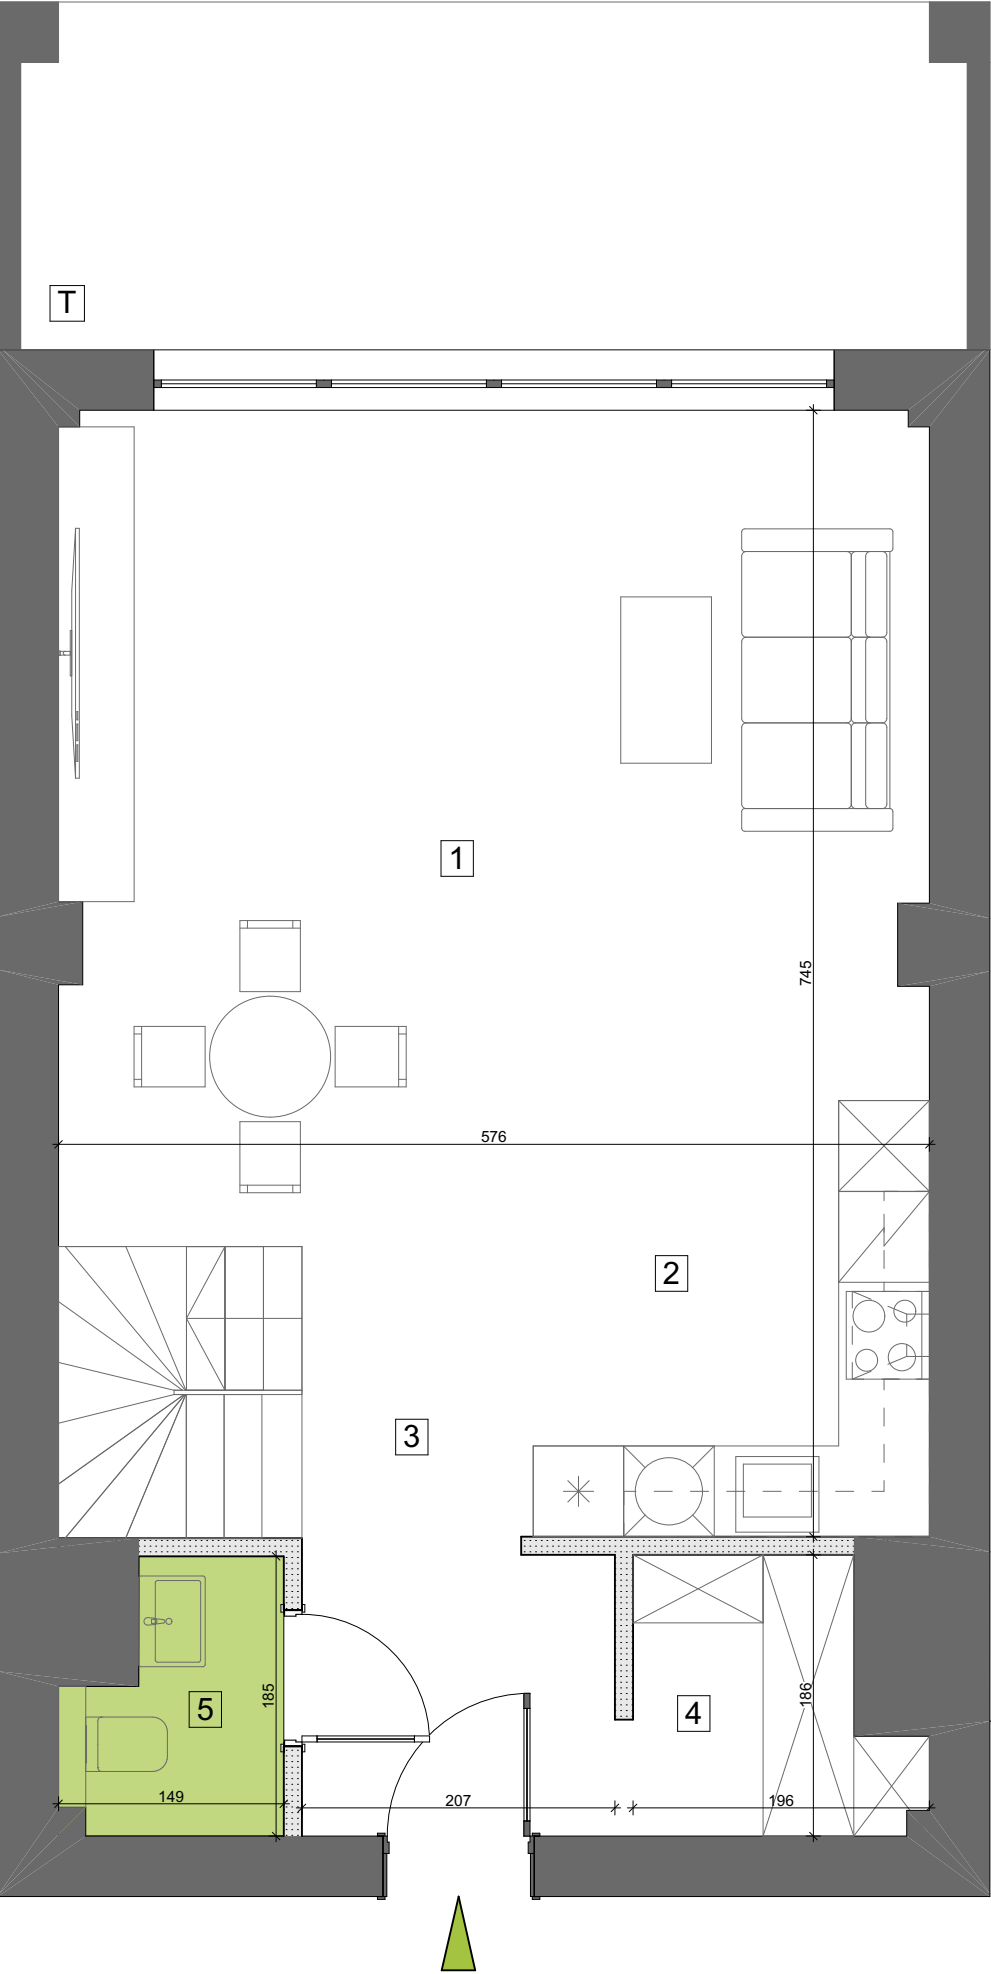
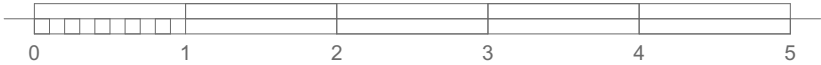


POZIOM I

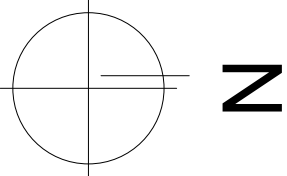


POZIOM II

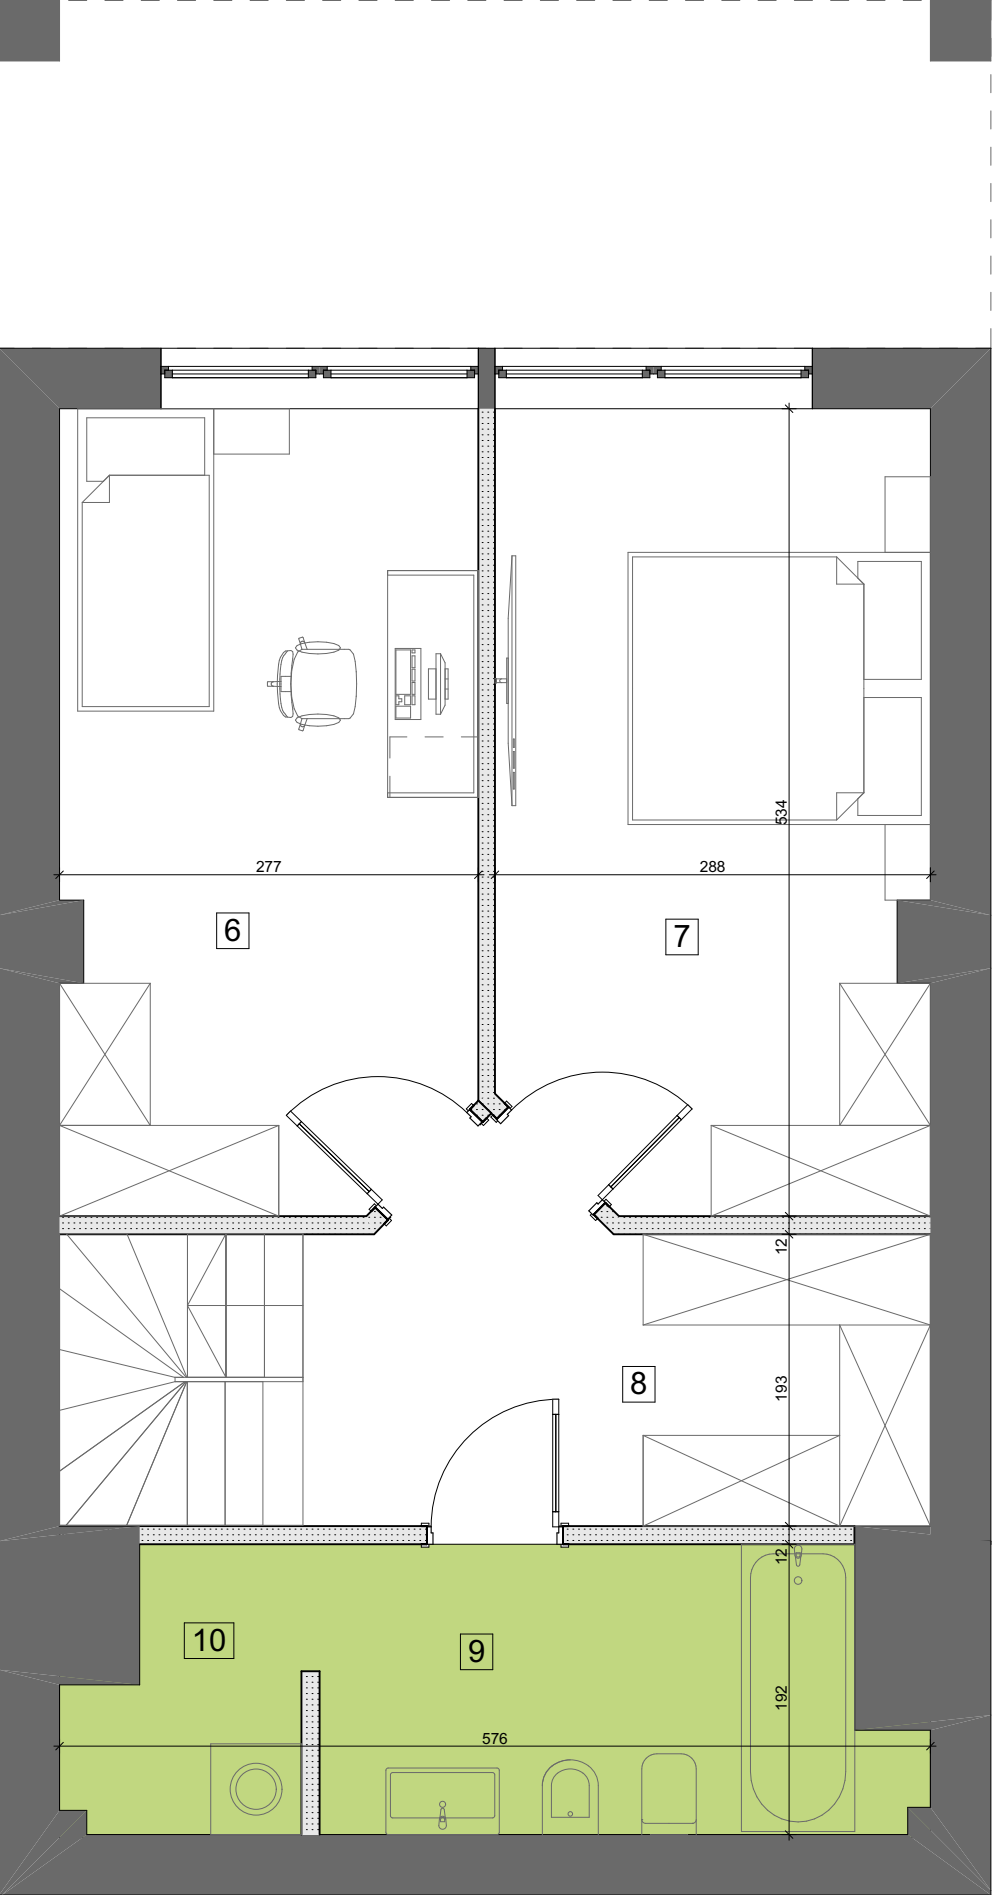

BUDYNEK MIESZKALNY WIELORODZINNY

BIURO SPRZEDAŻY
ul. Orzechowa 3
94-251 Łódź

LOKALIZACJA APARTAMENTU WZGLĘDEM CAŁOŚCI
INWESTYCJI:

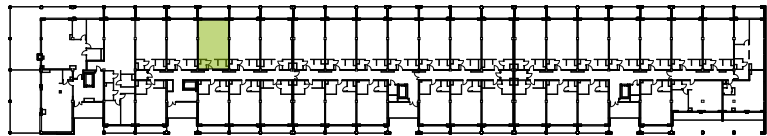

ZESTAWIENIE POWIERZCHNI:

POZIOM I			POZIOM II		
1	pok. dzienny + jadalnia	30,33 m²	6	pokój	14,68 m²
2	aneks kuchenny	6,15 m²	7	pokój	14,72 m²
3	korytarz	10,58 m²	8	korytarz/ garderoba	7,82 m²
4	garderoba	2,98 m²	9	łazienka	7,24 m²
5	wc	2,34 m²	10	aneks/ pralnia	2,60 m²

klatka	2
kondygnacja	1
ilość pokoi	3
powierzchnia	99,44 m²
powierzchnia tarasu T	11,32 m²

K2.I.4

NR MIESZKANIA:
29

Apartamenty Zdrowie Sp. z o.o.Sp. K.
Aleja Prymasa Tysiąclecia 48A
01-241 Warszawa



**APARTAMENTY
— ZDROWIE —**
Wyjątkowe miejsce w Łodzi