



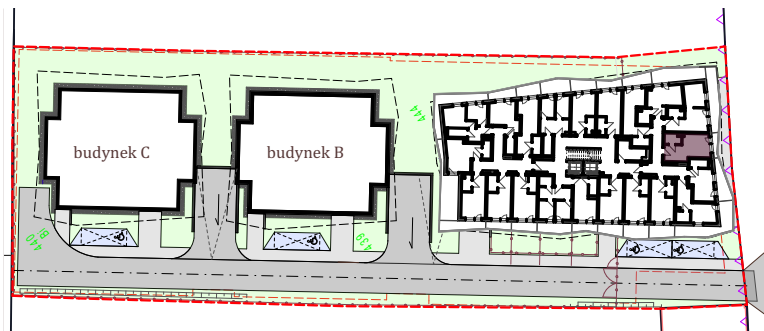


USYTUOWANIE NA RZUCIE PARTERU

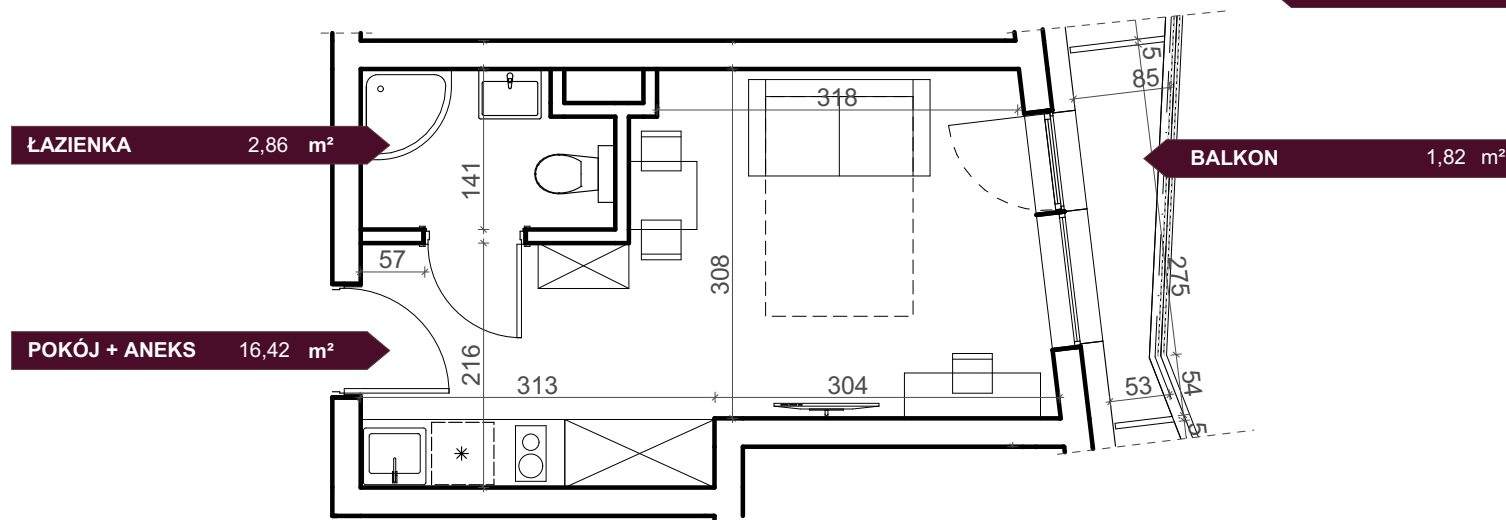

L.A.3.6 - III PIĘTRO



Podziałka podana z tolerancją +/- 5%

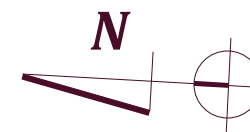

19,28 m²

GLIWICE ul. Pszczyńska

ROYAL STUDIOS
SMART APARTMENTS GLIWICE

Uwaga: powierzchnia liczona wg PN=ISO 9836;1997. Na etapie projektu wykonawczego i realizacji obiektu mogą wystąpić korekty w powierzchni lokali i układzie ścian, powierzchnia liczona w stanie wykończonym. Do obliczeń przyjęto 1 cm tynku.
Aranżacje mikroapartamentu Royal przedstawiono poglądowo.

www.royal-investment.com