



Dworskie Ogrody


OSIEDLE MIESZKANIOWE W RZESZOWIE

BUDYNEK MIESZKALNY WIELORODZINNY
Z GARAŻEM PODZIEMNYM,
RZESZÓW, UL. DWORSKIE OGRODY 60

lokal mieszkalny **M.57**

powierzchnia użytkowa **47,20 m²**

nr pomieszczenia	pomieszczenie	powierzchnia m2
M.57.01	przedpokój	7,00
M.57.02	salon z aneksem kuch.	17,79
M.57.03	sypialnia	7,84
M.57.04	sypialnia	10,30
M.57.05	łazienka	4,26
powierzchnia użytkowa wewnętrzna (p.u.m.)		47,20
M.57.B1	balkon 1	4,73
M.57.B2	balkon 2	1,70

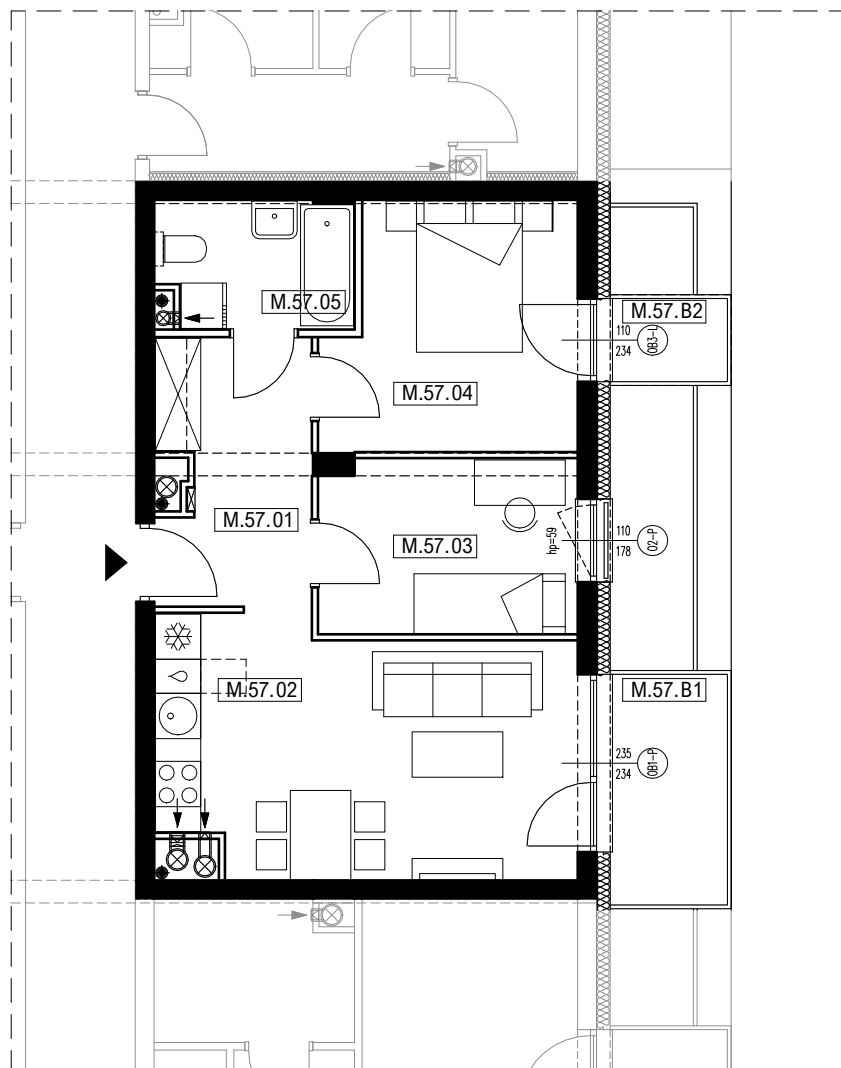

skala 1:100

1cm=1m



BS DEVELOPER
WWW.BSDEVELOPER.PL

Salon Sprzedaży, plk. Lisa Kuli 19 Galeria Graffica Rzeszów tel.: 17 307 0 308, e-mail.: sprzedaz@bsdeweloper.pl

Przedstawiona aranżacja jest przykładowa rysunki w tym zakresie mają charakter poglądowy oraz informacyjny i nie stanowią oferty w rozumieniu Kodeksu Cywilnego.

ITP ARCHITEKCI