

KASZTANOWA 75B/30



KARTA ARANŻACYJNA MIESZKANIA

KONDYGNACJA	POKOJE	POW. UŻYTKOWA
piętro II	2	41,48 m ²

ZESTAWIENIE POMIESZCZEŃ:



POKÓJ 1 + ANEKS KUCH.	21,93 m ²
POKÓJ 2	10,62 m ²
KORYTARZ	4,10 m ²
ŁAZIENKA	4,83 m ²

Powierzchnia użytkowa lokali mieszkalnych została określona zgodnie z normą PN-ISO 9836:2015-12. Powierzchnia użytkowa uwzględnia powierzchnię elementów nadających się do demontażu, takich jak ścianki działowe nie stanowiące obudowy szachtów. Powierzchnia pod ściankami działowymi w lokalu, którego dotyczy karta: 1,30 m².

Powierzchnia poszczególnych pomieszczeń w lokalu liczona jest w osiach ścian działowych i/lub do wyznaczonych linii pomocniczych.

Przedstawione na karcie elementy wyposażenia lokalu (meble, urządzenia sanitarne, zabudowa kuchenna) są przykładowe i nie stanowią standardowej oferty dewelopera.

Grubość projektowanej warstwy wykończeniowej posadzki wynosi 15mm.

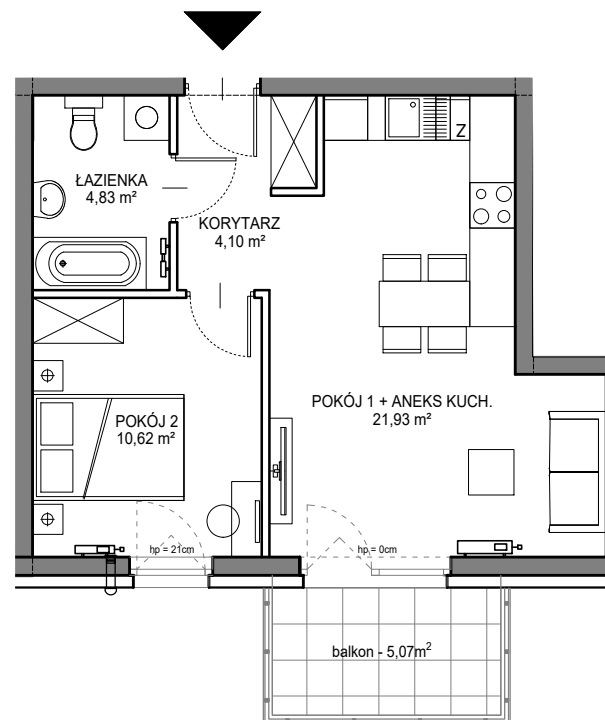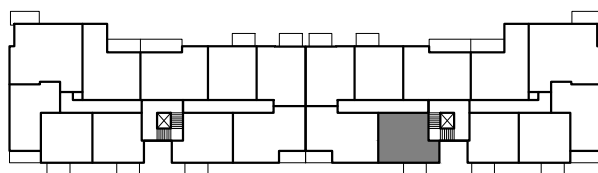

----- linia pomocnicza określająca granice obmiaru pomieszczenia

==== ściany z możliwością demontażu
 ===== ściany bez możliwości demontażu

NECON
DEVELOPER

BIURO: ul. Tenisowa 76, 80-180 Gdańsk
 WWW: necon.com.pl
 E-MAIL: sprzedaz@necon.com.pl
 TEL.: +48 58 33 33 013

skala 1:100

