

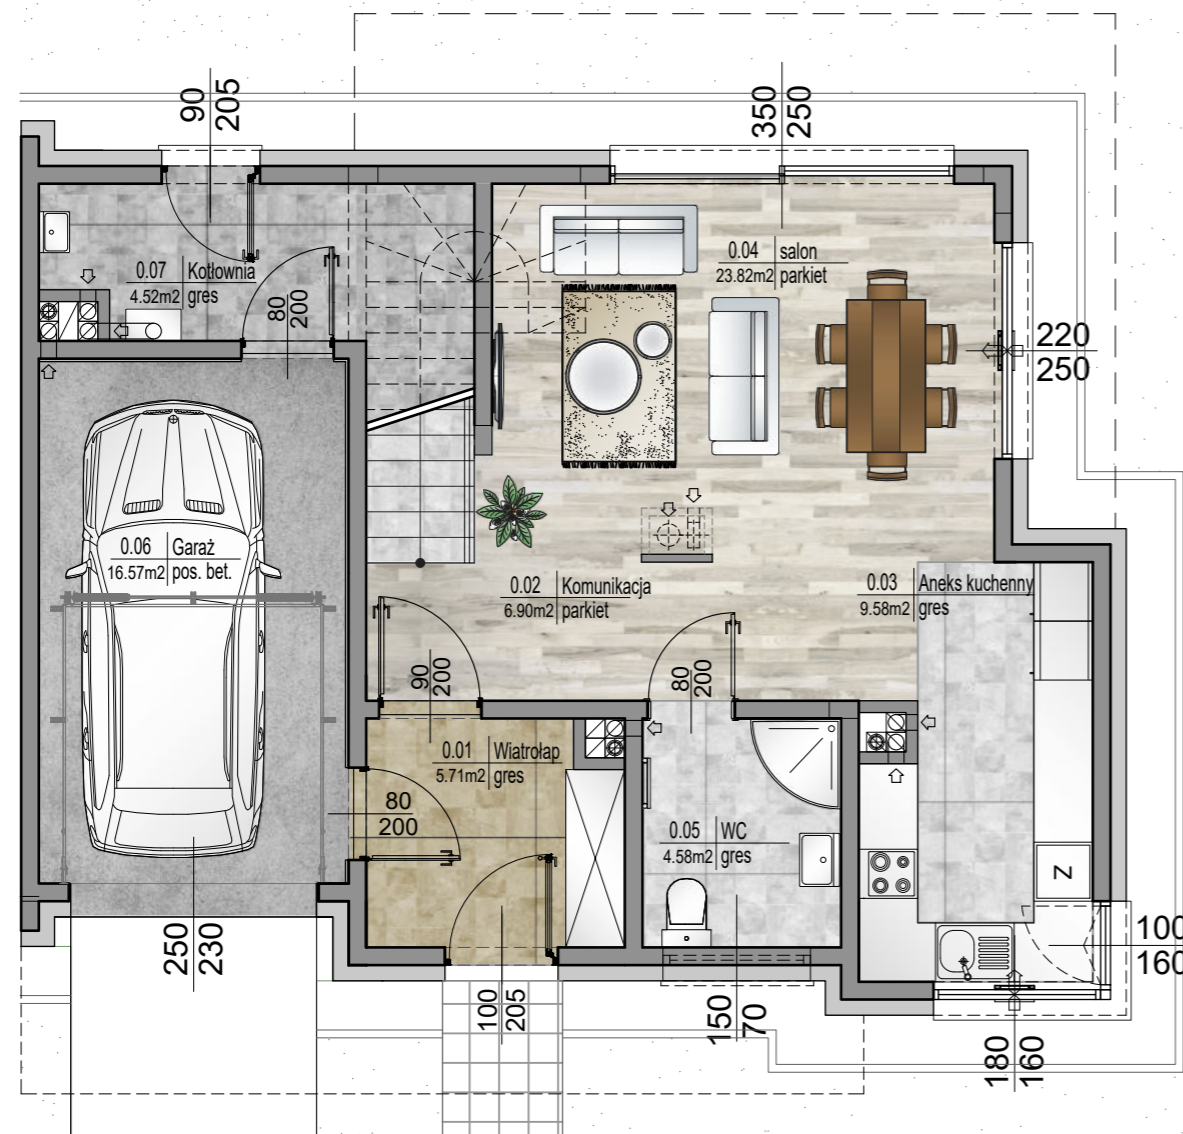
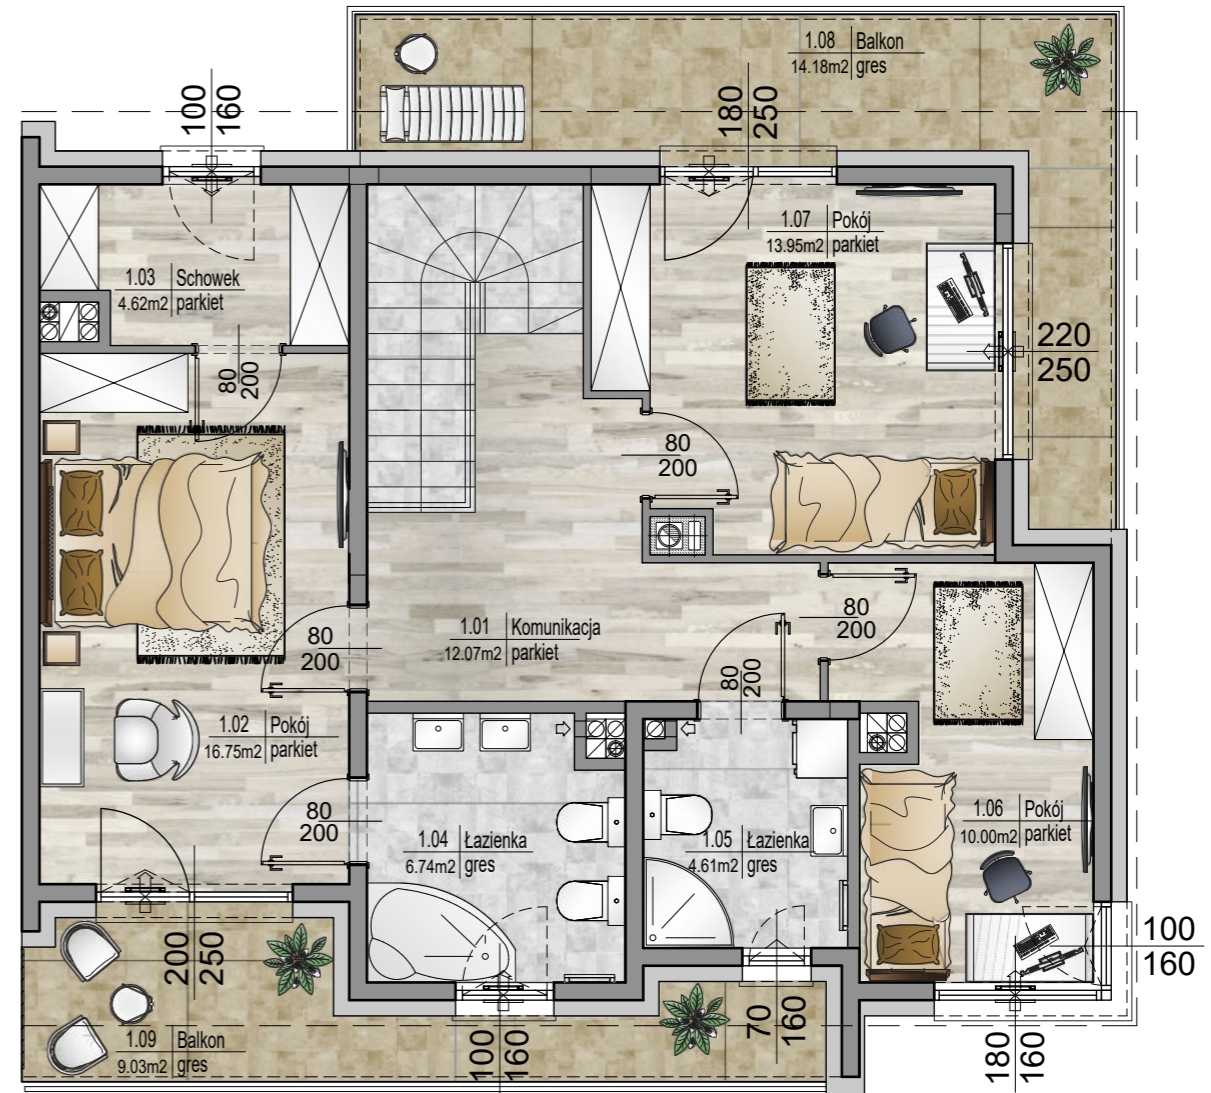
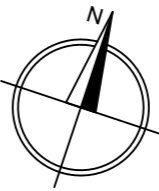


# RZUT PARTERU

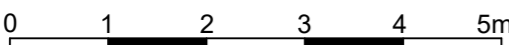

# RZUT I PIĘTRA

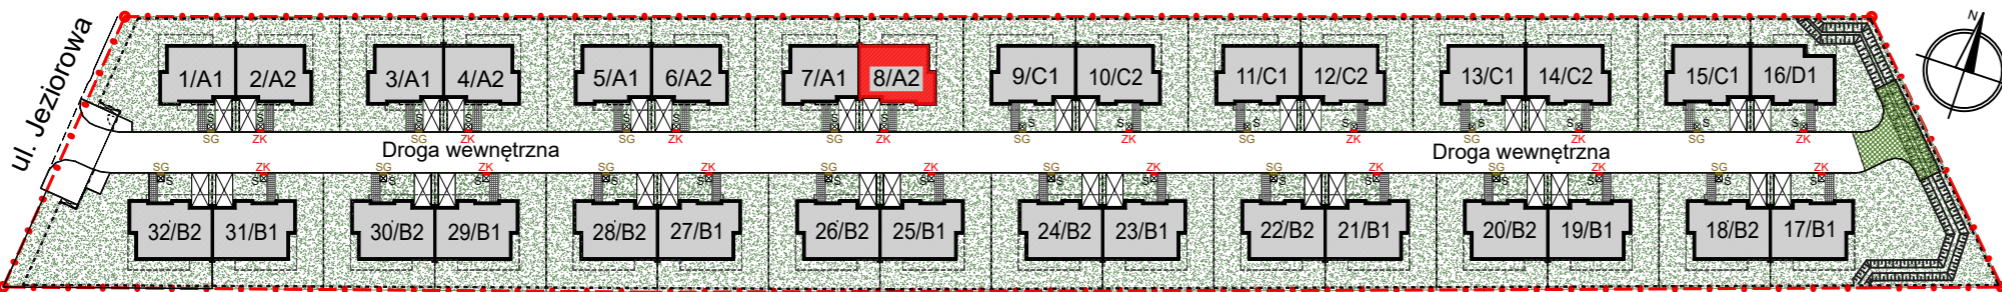

NUMER DOMU	POWIERZCHNIE UŻYTKOWE	STRONA ŚWIATA
<b>DOM NR 8/A2</b>	POW. UŻYTKOWA KONDYGNACJI PARTERU - 71,68m <sup>2</sup> POW. UŻYTKOWA KONDYGNACJI I PIĘTRA - 68,74m <sup>2</sup> POW. UŻYTKOWA DOMU - <b>140,42m<sup>2</sup></b>	
SKALA RYSUNKU	UWAGI	
	<ul style="list-style-type: none"> <li>Podane powierzchnie i wymiary mogą ulec niewielkim zmianom wynikającym z realizacji obiektu.</li> <li>Wygląd budynku, jego części oraz zagospodarowanie terenu mogą nieznacznie ulec zmianie na etapie realizacji obiektu. Zmianie nie ulegną natomiast istotne cechy świadczące o funkcjonalności budynku.</li> <li>Powierzchnia balkonów, loggii, tarasów i ogródków może ulec niewielkim zmianom związanym ze sposobem montażu balustrad, przegród międzybalkonowych i ogrodzeń.</li> <li>Wymiary pomieszczeń, lokalizację przyrządów sanitarnych itp. podano zgodnie z projektem budowlanym, mogą wystąpić niewielkie różnice wymiarów i ustykuowania elementów powstałe w trakcie realizacji prac budowlanych.</li> <li>Powierzchnia użytkowa domu jest określona według normy PN-ISO 9836:2022-07, tj.: Powierzchnia użytkowa domu jest obliczana w metrach kwadratowych z dokładnością do dwóch miejsc po przecinku, dla wymiarów lokalu w stanie wykończonym, na poziomie podłogi, nie licząc listew przypodłogowych, progów itp.</li> <li>Przedstawiona na rzucie aranżacja ma charakter przykładowy, umeblowanie nie stanowi wyposażenia nabywanego lokalu.</li> </ul>	
SCHEMAT ZESPOŁU I LOKALIZACJA BUDYNKU		
		

INWESTOR
B J M Development M.Smater, R.Siczek, D.Welik Sp. K. Biuro Sprzedaży ul. Klimontowska 26/48A, 04-672 Warszawa Tel./fax. (22) 815-36-20 www.bjm-development.pl e-mail: biuro@bjm-development.pl

NAZWA INWESTYCJI
<b>JEZIOROWA PRESTIGE HOUSE</b>
TEMAT
BUDOWA 32 BUDYNKÓW MIESZKALNYCH JEDNORODZINNYCH W ZABUDOWIE BLIŹNIACZEJ NA DZ. EW. NR 13/4 Z OBRĘBĄ 3-13-35 POŁOŻONEJ PRZY UL. JEZIOROWEJ NA TERENIE DZIELNICY WAWER W WARSZAWIE
TYTUŁ
KARTA KATALOGOWA I ARANŻACJA POMIESZCZEŃ
PROJEKTANT
 PRACOWNIA ARCHITEKTONICZNA JAKUB SZATKOWSKI PAWEŁ ZAWADZKI tel. 501 167 320, 501 051 524 ul. Krypska 25 lok. U3 tel. 22 224 70 76 04-082 Warszawa