




Załącznik nr 1

PIĘTRO 3 MIESZKANIE NR 24

ORIENTACJA/SKALA: 1:100

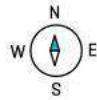


BIURO SPRZEDAŻY:

ul. Jerozolimska 2/LU 1
30-555 Kraków

603 222 780


sprzedaz@matejek.pl

www.matejek.pl

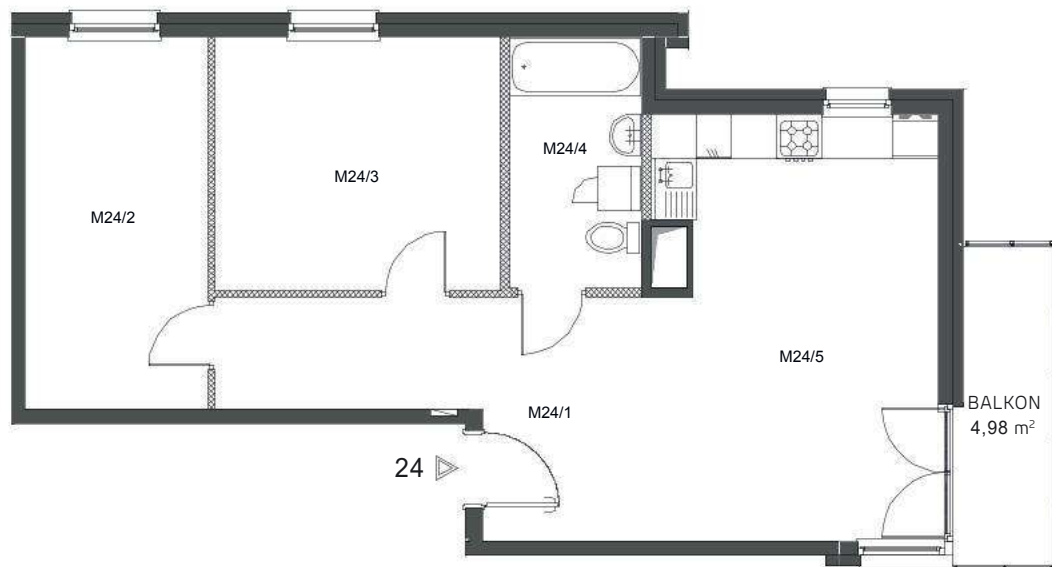

ZESTAWIENIE POWIERZCHNI POMIESZCZEŃ

Lp.	pomieszczenie	pow. użytkowa [m ²]
M24/1	PRZEDPOKÓJ	12,16
M24/2	POKÓJ	11,77
M24/3	POKÓJ	12,51
M24/4	ŁAZIENKA	5,72
M24/5	POKÓJ + ANEKS KUCHENNY	20,98
Mieszkanie nr 24 [3 pok.]		63,14

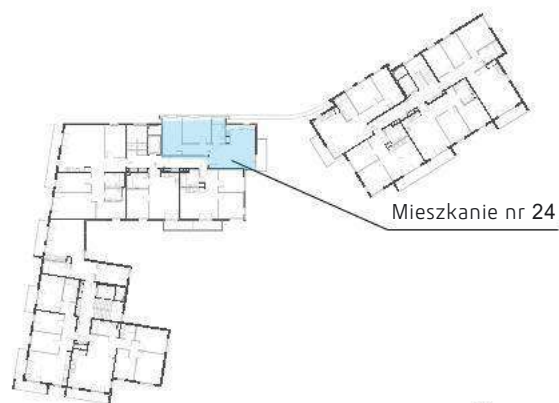

ORIENTACJA/SKALA: 1:1000

