

45,83 m<sup>2</sup>  
2Pok.+AK


## NOWY CZECHÓW KAMERALNA 3

www.nowyczehow.pl



LOKAL NR 143  
ETAP B  
PIĘTRO 3

|   |                  |                      |
|---|------------------|----------------------|
| 1 | korytarz         | 7,43 m <sup>2</sup>  |
| 2 | łazienka         | 4,27 m <sup>2</sup>  |
| 3 | sypialnia        | 12,69 m <sup>2</sup> |
| 4 | salon+a.kuchenny | 21,44 m <sup>2</sup> |
| 5 | balkon           | 5,04 m <sup>2</sup>  |

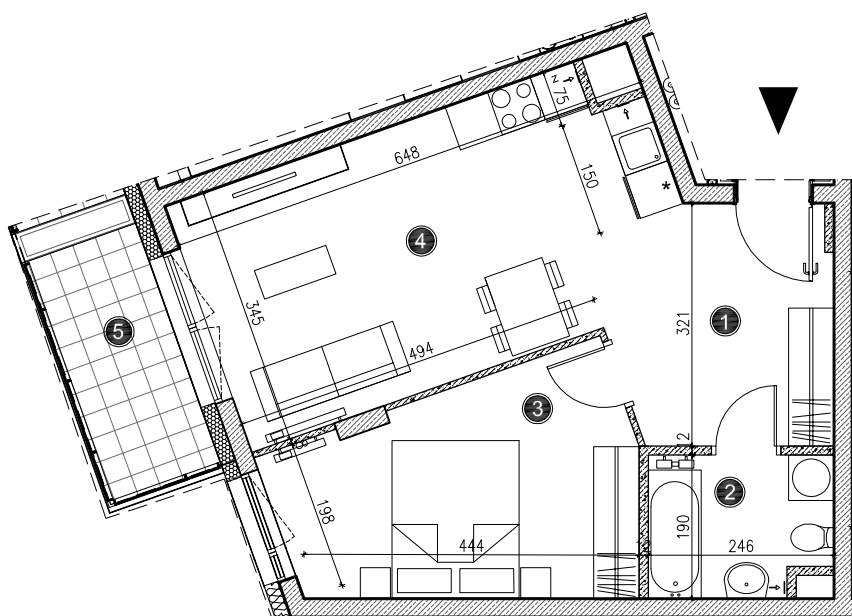


PN  
SKALA 1:100

INWESTOR / BIURO SPRZEDAŻY

  
**IMMOBILIA**  
P O L S K A

Immobilia Polska Group Sp. z o.o.  
ul. Spokojna 2/U3, 20-074 Lublin  
tel. 500 267 778  
biuro@immobilia.com.pl

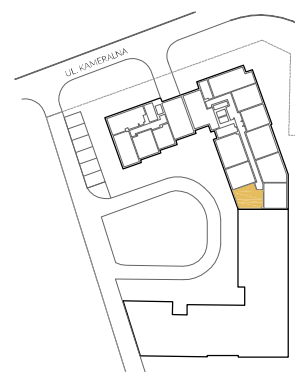

UWAGA:

KARTA MIESZKANIA OPRACOWANA NA PODSTAWIE PROJEKTU BUDOWLANEGO. ROZKŁAD I WIELKOŚĆ OKIEN, UMIEJSCOWIENIE I WIELKOŚĆ KANAŁÓW INSTALACYJNYCH, POWIERZCHNIE POMIESZCZEŃ MOGĄ ULEĆ NIEWIELKIEJ ZMIANIE. WYMIARY PODANE SĄ W STANIE SUROWYM BEZ WYKOŃCZENIA. POWIERZCHNIE UŻYTKOWE POMIESZCZEŃ PODANO W STANIE WYKOŃCZONYM ZGODNIE Z NORMĄ PN-ISO 9836.