


MARATOŃSKA 49
Lokalizacja inwestycji:
ul.Maratońska 49B
Łódź 93-503




BUDYNEK C
PIĘTRO II

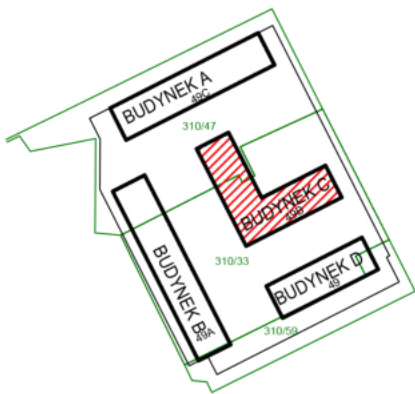

Inwestor:
Vision Development
ul. Piotrkowska 44
Łódź 93-228



NR LOKALU 8 - C.2.1		PIĘTRO 2
NR. POM.	NAZWA	POW. [m2]
1	SALON Z ANEKSEM KUCHENNYM	24.90
2	SYPIALNIA	11.56
3	SYPIALNIA	7.63
4	ŁAZIENKA	5.27
5	KOMUNIKACJA	8.81
POWIERZCHNIA		58.17
	BALKON	14.05
	BALKON	9.36

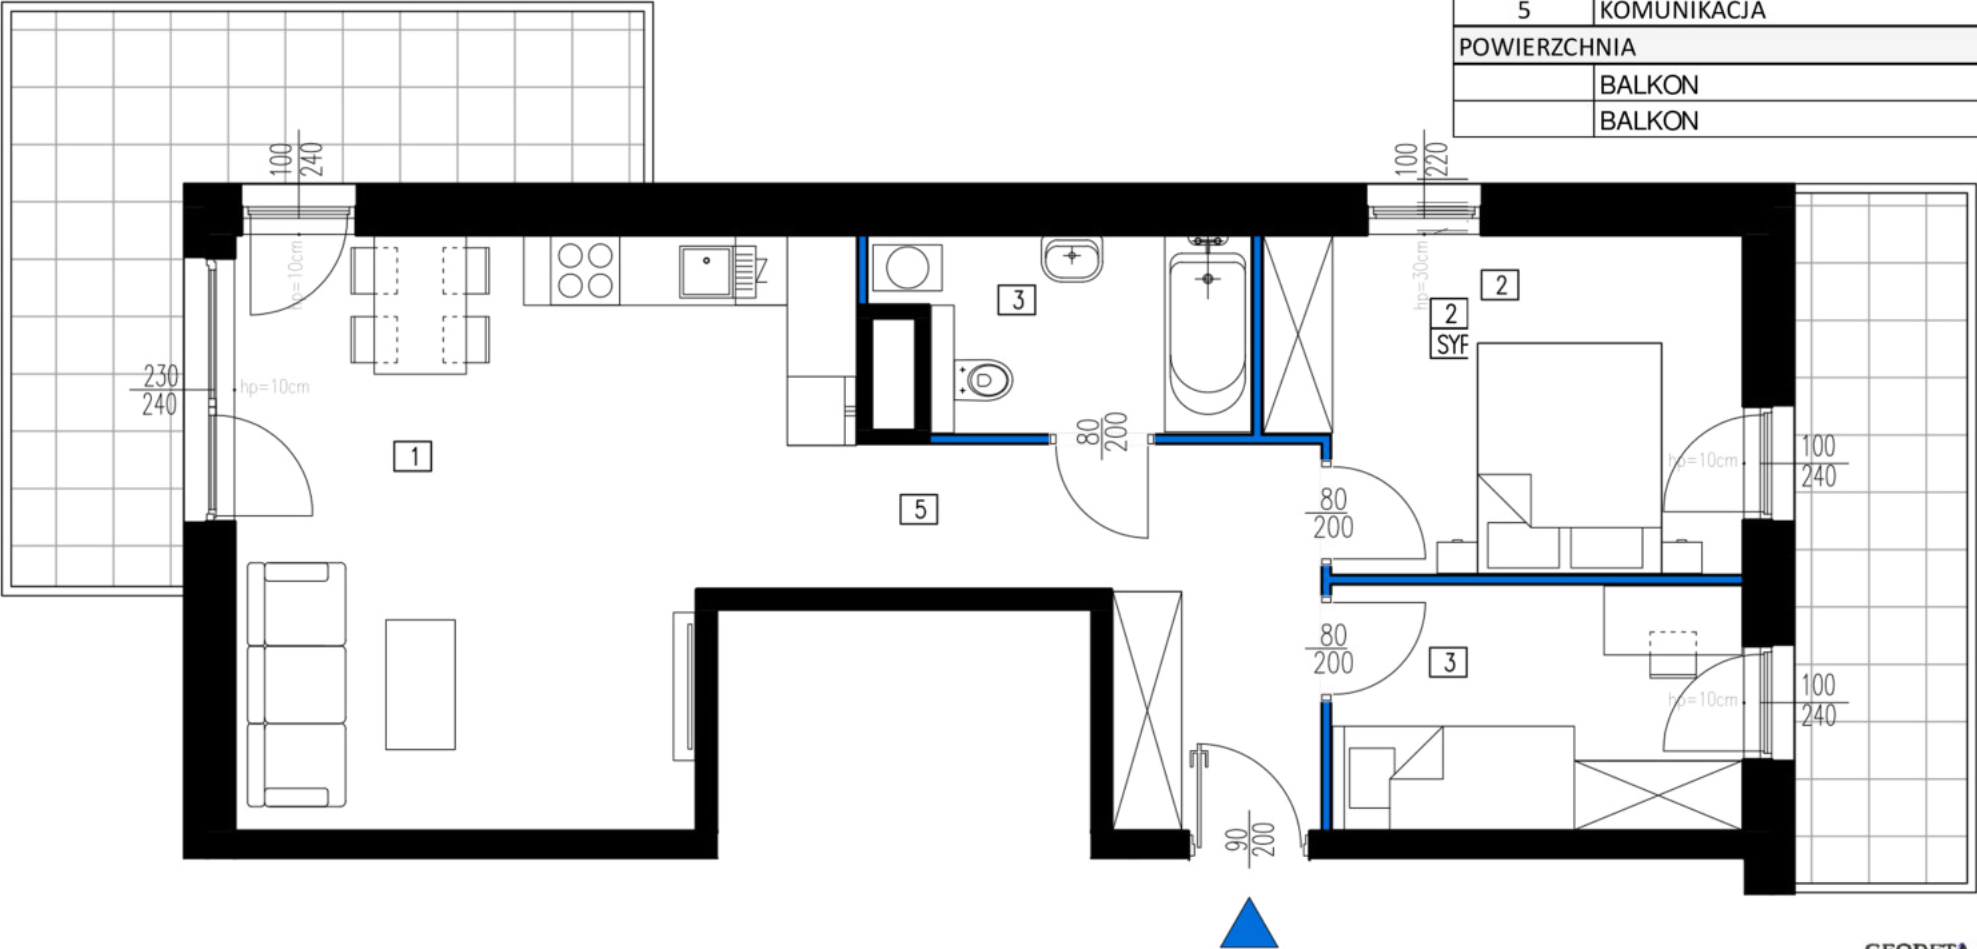

Pomiar i obliczenie powierzchni użytkowych wykonano wg normy PN ISO 9836-2015

GEODETA UPRAWNIONY
Kamil Glejzer
Kamil Glejzer
Nr upr. 21373
tel. 609 374 298