


B044

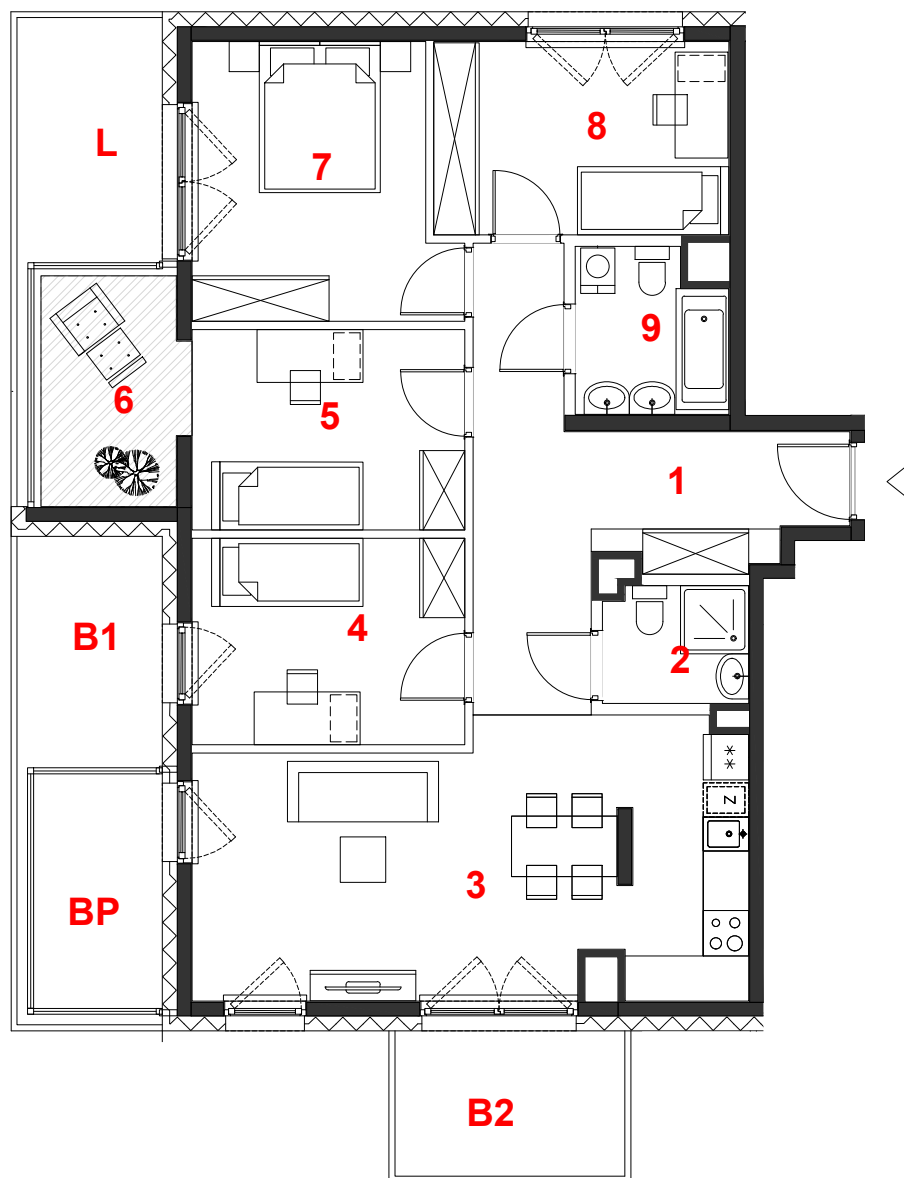

oznaczenie pomieszczeń	
01	hol 14.43 m ²
02	łazienka 2.95 m ²
03	pokój+aneks kuch. 25.18 m ²
04	pokój 9.84 m ²
05	pokój 9.55 m ²
06	oranżeria 5.72 m ²
07	pokój 11.96 m ²
08	pokój 9.97 m ²
09	łazienka 4.15 m ²
suma pow.uż. 93.75 m²	
powierzchnia pod ściankami nadającymi się do demontażu 3.62 m ²	
pow. lokalu 97.37 m²	

mieszkanie	5 pokoi
	z aneksem
budynek	A
nr klatki	B
piętro	6
kondygnacja	7
loggja	6.22 m²
balkon 1	5.84 m²
balkon przeszklony	5.27 m²
balkon 2	5.84 m²

Powierzchnie liczone wg PN-ISO 9836:2015. Karta katalogowa jest załącznikiem do umowy. UWAGA: Wymiary oraz instalacje wyrysowano na podstawie projektu budowlanego. Mogą nastąpić nieznaczne zmiany zgodnie z postanowieniami umowy deweloperskiej.

	miejsce obniżenie sufitu
	ściany działowe
	konstrukcja i szachty instalacyjne

skala 1:100

PROFBUD

biuro@profbud.info
tel. 605 606 606

ARCHITEKCI DAWIDCZYK & PARTNERZY
Okrzei 18/40 03-710 Warszawa
www.iadp.pl poczta@iadp.pl
tel.48227861389