



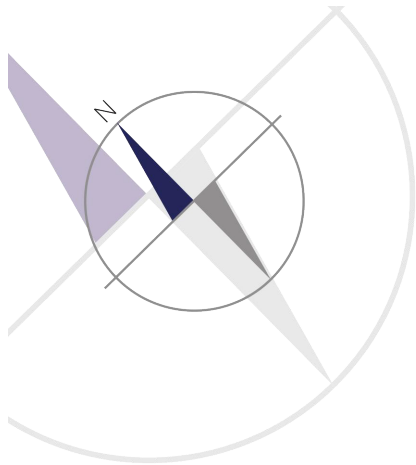

BUDYNEK MIESZKALNY
WIELORODZINNY Z USŁUGAMI
ul. Okrzei 8,
Warszawa, Praga Północ

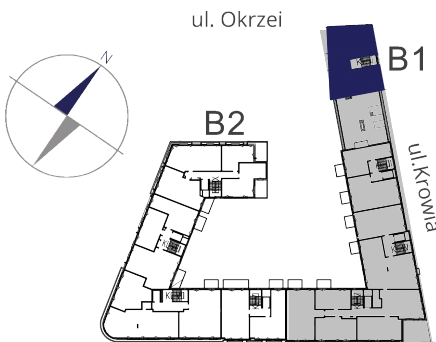

MIESZKANIE NR 11


KLATKA	I
PIĘTRO	6
LICZBA POKOI	2

1. POKÓJ DZIENNY	113,99 m ²
2. ANEKS	12,56 m ²
3. ŁAZIENKA	4,21 m ²

RAZEM (6 piętro) 130,76 m²

RAZEM (6 i 7 piętro) 255,43 m²

4. TARAS	16,20 m ²
----------	----------------------

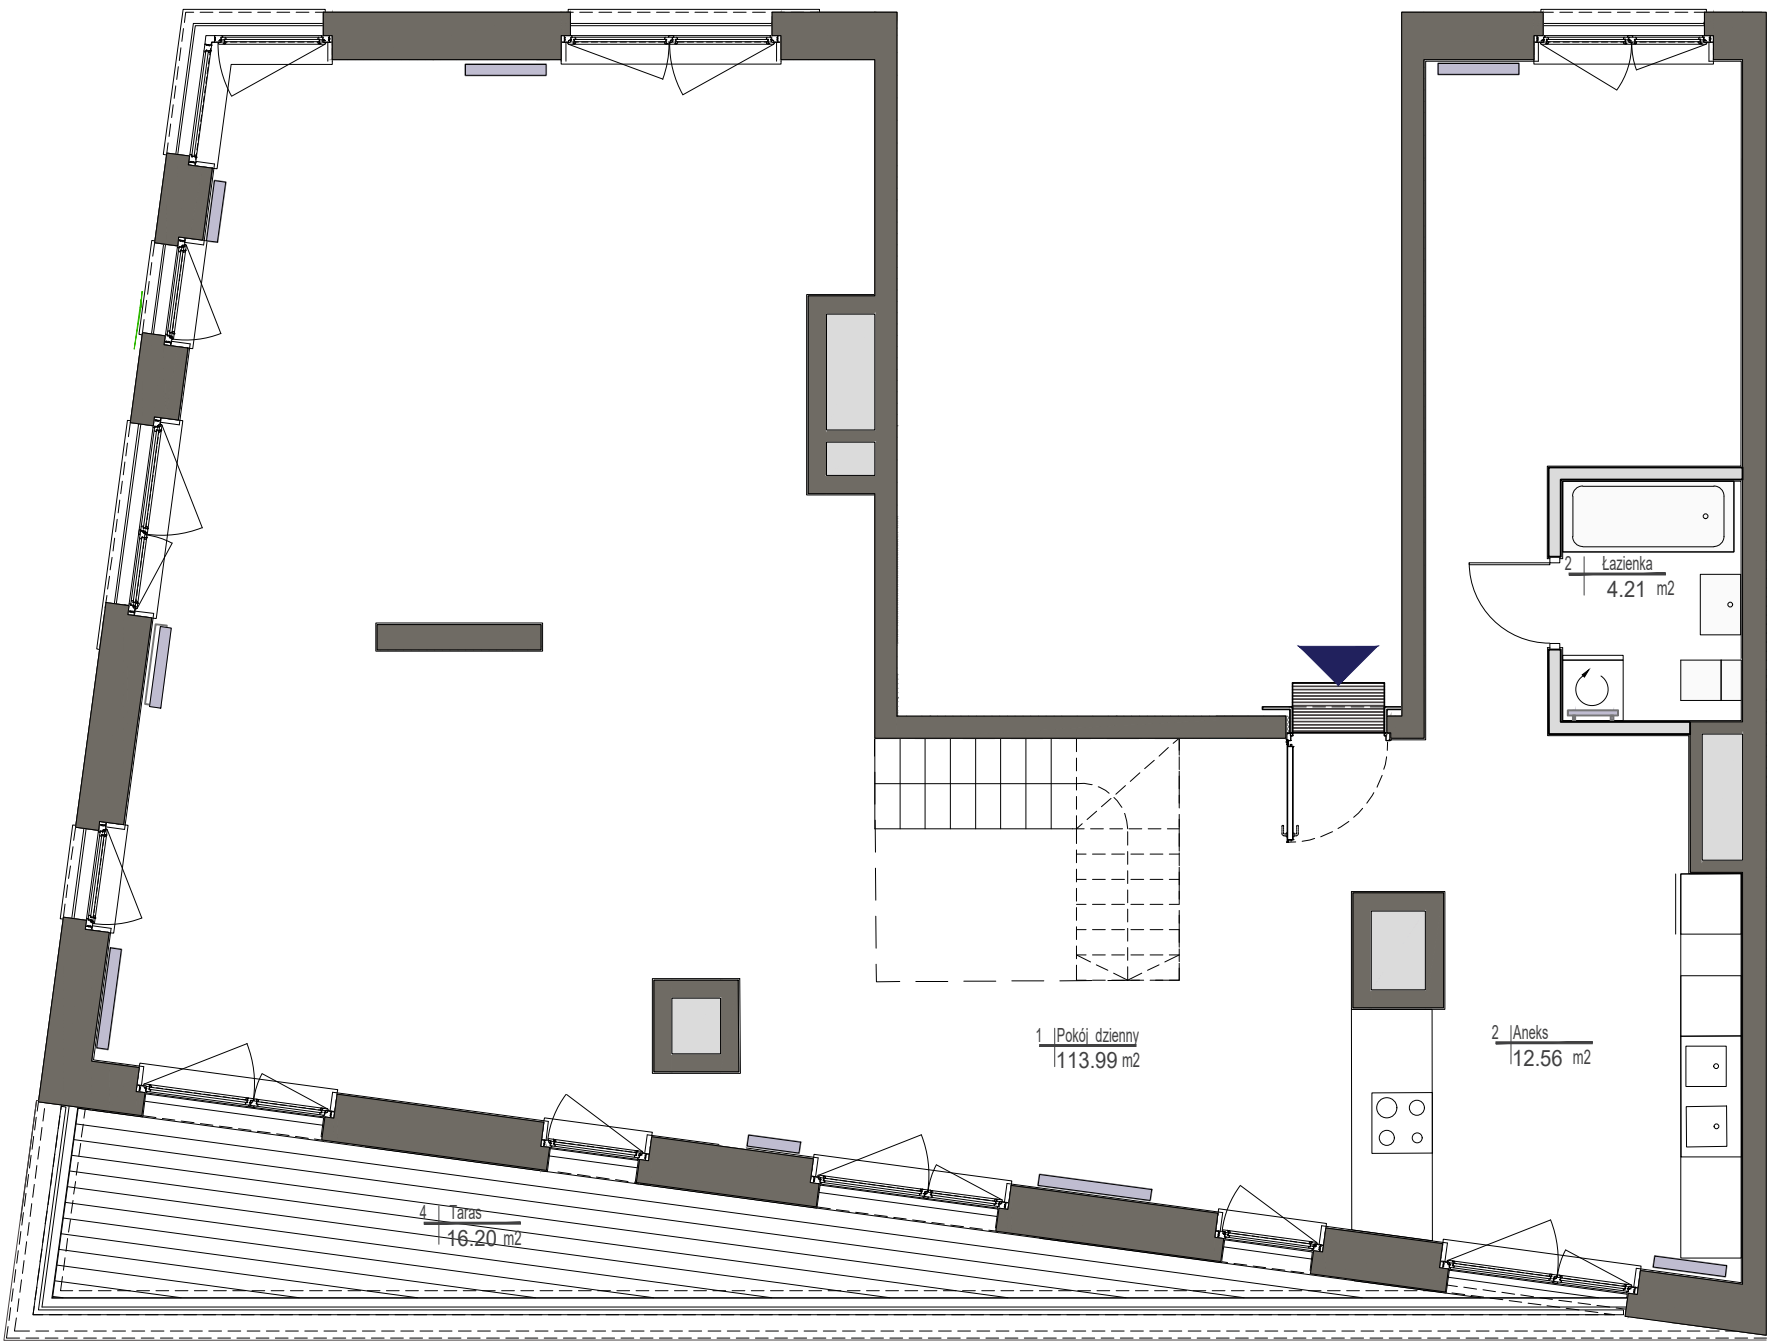

skala 1:75
0 1m 2m 3m 4m 5m

UWAGI

Wszystkie powierzchnie podano na podstawie projektu wykonawczego w oparciu o par. 11 ust. 2 lit. b) Rozporządzenia Ministra Transportu Budownictwa i Gospodarki Morskiej z dnia 25 kwietnia 2012 r. w sprawie szczegółowego zakresu i formy projektu budowlanego. Rozmieszczenie wyposażenia nie stanowi zobowiązania umownego i służy do przykładowej prezentacji graficznej.

- ściany działowe
- ściany konstrukcyjne i kominy